


Putzsystem TRI-O-THERM M Detail 01-03-020

Anschluss TRI-O-THERM M an Fensterleibung mit mineralischer Dämmplatte

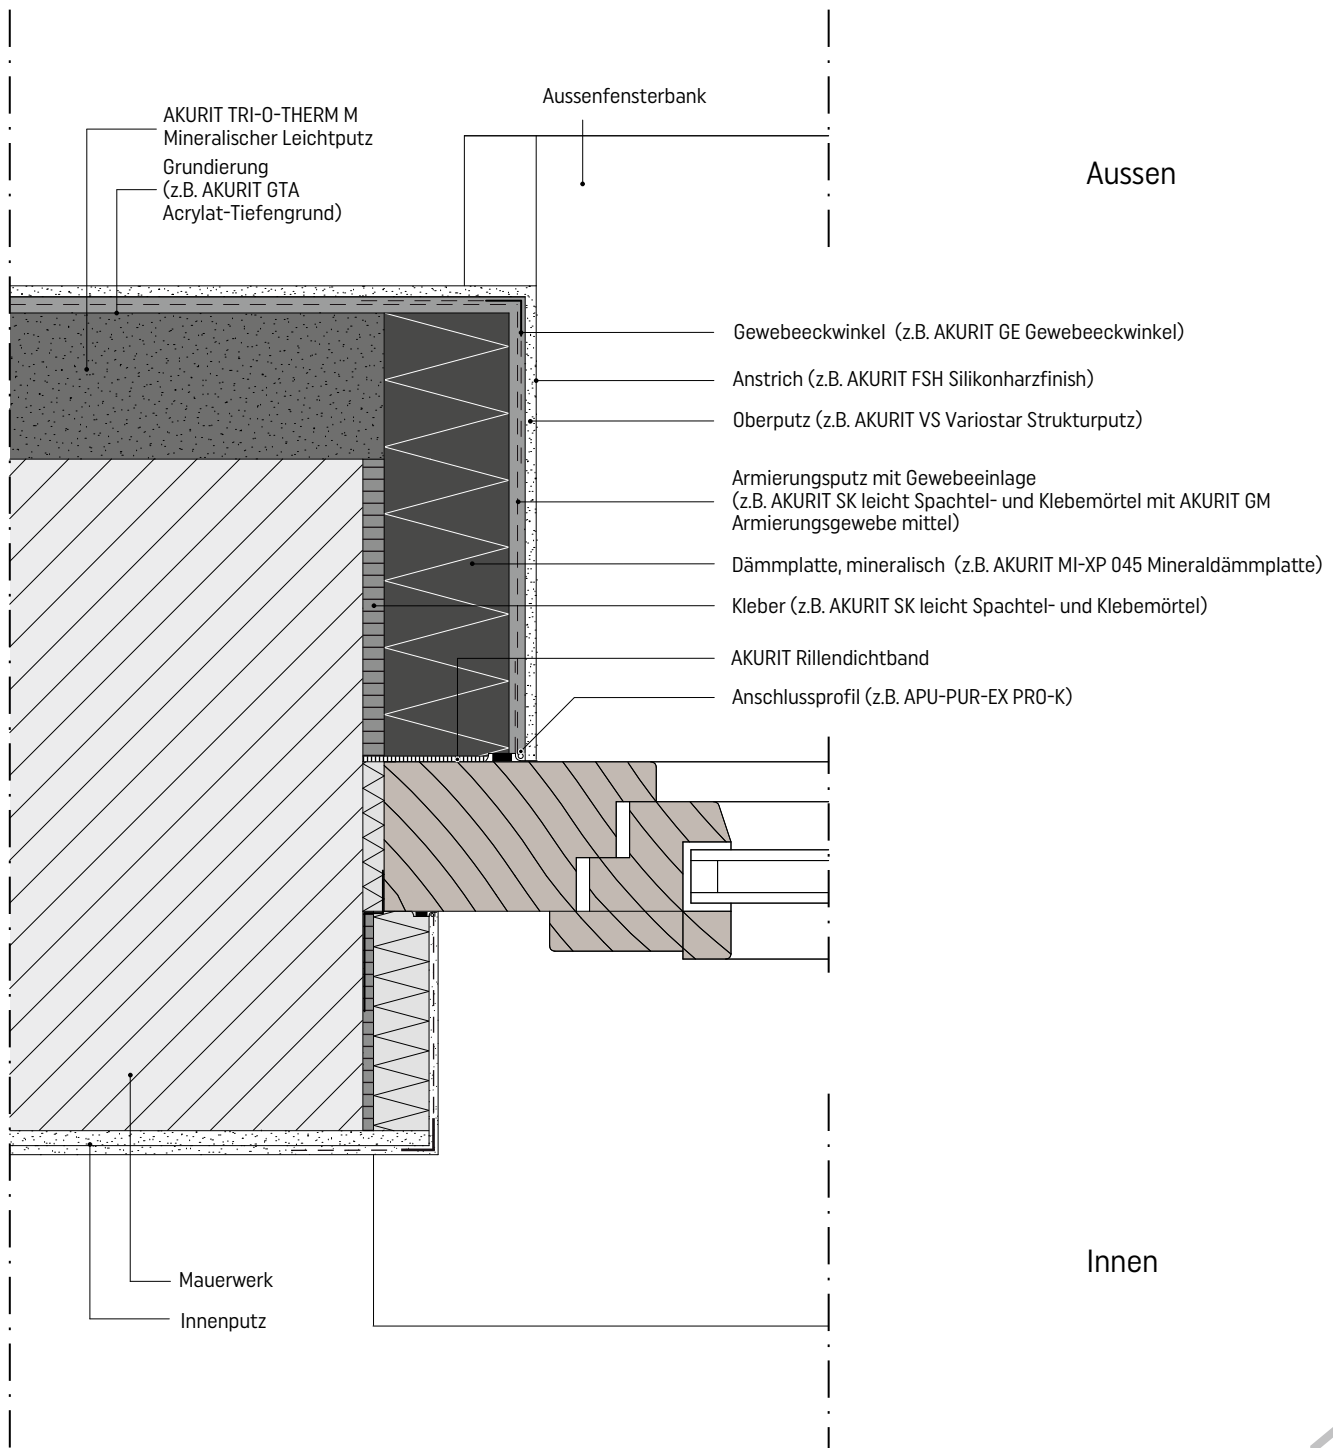

Darstellung eines AKURIT Putzsystems.
Angrenzende Gewerke sind nur schematisch dargestellt.
Detailzeichnungen haben nur empfehlenden Charakter und ersetzen
keine Fachplanung!

Horizontalschnitt - Detaillösung 01-03-020 | Detailzeichnung Stand: 01.2020
Sievert Baustoffe GmbH & Co. KG | Mühlenschweg 6 | 49090 Osnabrück
Tel +49 541 601-01 | Fax +49 541 601-853 | www.akurit.de | info@sievert.de