AKURIT Putztechnik

Eine Marke von sievert

Detail-zeichnungen Holzbau-systeme

1. HOLZBAU 4

1.1 Sockelanschluss 6
1.2 Sockelanschluss im Spritzwasserbereich 7
1.3 Gleitlagerfuge mit Gleitlagerprofil – Aufstockung 8
1.4 Anschluss an Massivbauteil – Wandfläche 9
1.5 Anschluss an Massivbauteil – Eckausbildung 10
1.6 Wand-Dach-Anschluss 11
1.7 Anschluss an geneigtes Dach – oberer Abschluss 12
1.8 Anschluss an geneigtes Dach – seitlicher Anschluss 13
1.9 Anschluss Sturz – Rollladenkasten 14
1.10 Anschluss Sturz mit Laibungsplatte 15
1.11 Anschluss Sturz ohne Laibungsplatte 16
1.12 Anschluss an Jalousieverblendung 17
1.13 Anschluss an Fenster ohne Laibungsplatte 18
1.14 Fensterlaibung mit Laibungsplatte 19
1.15 Anschluss Fenster unten mit Aluminium-Fensterbank 20
1.16 Innenputz auf HWF – Anschluss Estrich 21
1.17 Innenputz auf HWF – Eckausbildung 22
1.18 Innenputz auf HWF – Gebäudeabschlusswand 23
1.19 Innenputz auf HWF – Fensteranschluss und Eckausbildung 24

2. BESTANDSSANIERUNG 26

2.1 Ausbildung Sockel mit Perimeterdämmung 28
2.2 Anschluss Innenecke 29
2.3 Anschluss Fensterlaibung 30
2.4 Anschluss Sturz 31
2.5 Anschluss Fenster unten mit Aluminium-Fensterbank 32
2.6 Anschluss Ortgang 33
2.7 Anschluss Ortgang mit Flugsparren 34
2.8 Anschluss Ortgang mit Dachverlängerung 35
2.9 Traufanschluss bei Pfettendach 36

3. INNENDÄMMUNG 38

3.1 Außenwand mit Holzfaser-Innendämmung 40
3.2 Außenwand mit einbindender Innenwand 41
3.3 Außenwand mit einbindender Massivdecke 42
3.4 Innendämmung – Anschluss Fensterlaibung bei massiver Außenwand 43
3.5 Innendämmung einer Innenecke 44
3.6 Innendämmung – Anschluss an eine Außenwand 45

Hintergrundinformationen

Die auf den nachfolgenden Seiten dargestellten Detailzeichnungen sind allgemeine und unverbindliche Empfehlungen und ein Planungsvorschlag, der eine mögliche Ausführung nur schematisch darstellt. Die tatsächliche Anwendbarkeit sowie Vollständigkeit müssen vom Planer/Architekten oder im Einzelfall vom Fachhandwerker für das jeweilige Bauvorhaben eigenverantwortlich geprüft werden. Es gilt der übliche Verwendungszweck. Angrenzende Gewerke sind nur schematisch dargestellt. Alle Annahmen, Vorgaben und Empfehlungen sind an die örtlichen Gegebenheiten und/oder behördlichen Vorgaben anzupassen bzw. darauf abzustimmen. Die jeweiligen technischen Vorgaben in den Merkblättern, Verarbeitungsrichtlinien und Systemzulassungen sind zu beachten.

Der Anteil von Holzgebäuden am Gesamtbauvolumen ist in den vergangenen Jahren deutlich gewachsen, denn Holz erfüllt viele Bedingungen für ökologisches Bauen: Es ist nachhaltig, recycelbar, besonders stabil und ökonomisch zugleich. Um einen fachgerechten Brand-, Wärme- und Feuchteschutz zu gewährleisten, sind Details und Anschlüsse, wie auf den folgenden Seiten zu sehen, sorgfältig auszuführen.

HOLZBAU 4

Sockelanschlüsse 6
Gleitlagerfuge mit Gleitlagerprofil 8
Anschlüsse an Massivbauteil 9
Wand-Dach-Anschluss 11
Anschlüsse an geneigtes Dach 12
Anschlüsse Sturz 14
Anschluss an Jalousieverblendung 17
Anschluss an Fenster ohne Laibungsplatte 18
Fensterlaibung mit Laibungsplatte 19
Anschluss Fenster unten mit Aluminium-Fensterbank 20
Innenputz auf HWF-Anschlüsse und Eckdetails 21

1.1 Sockelanschluss (Detail 04-01-010)

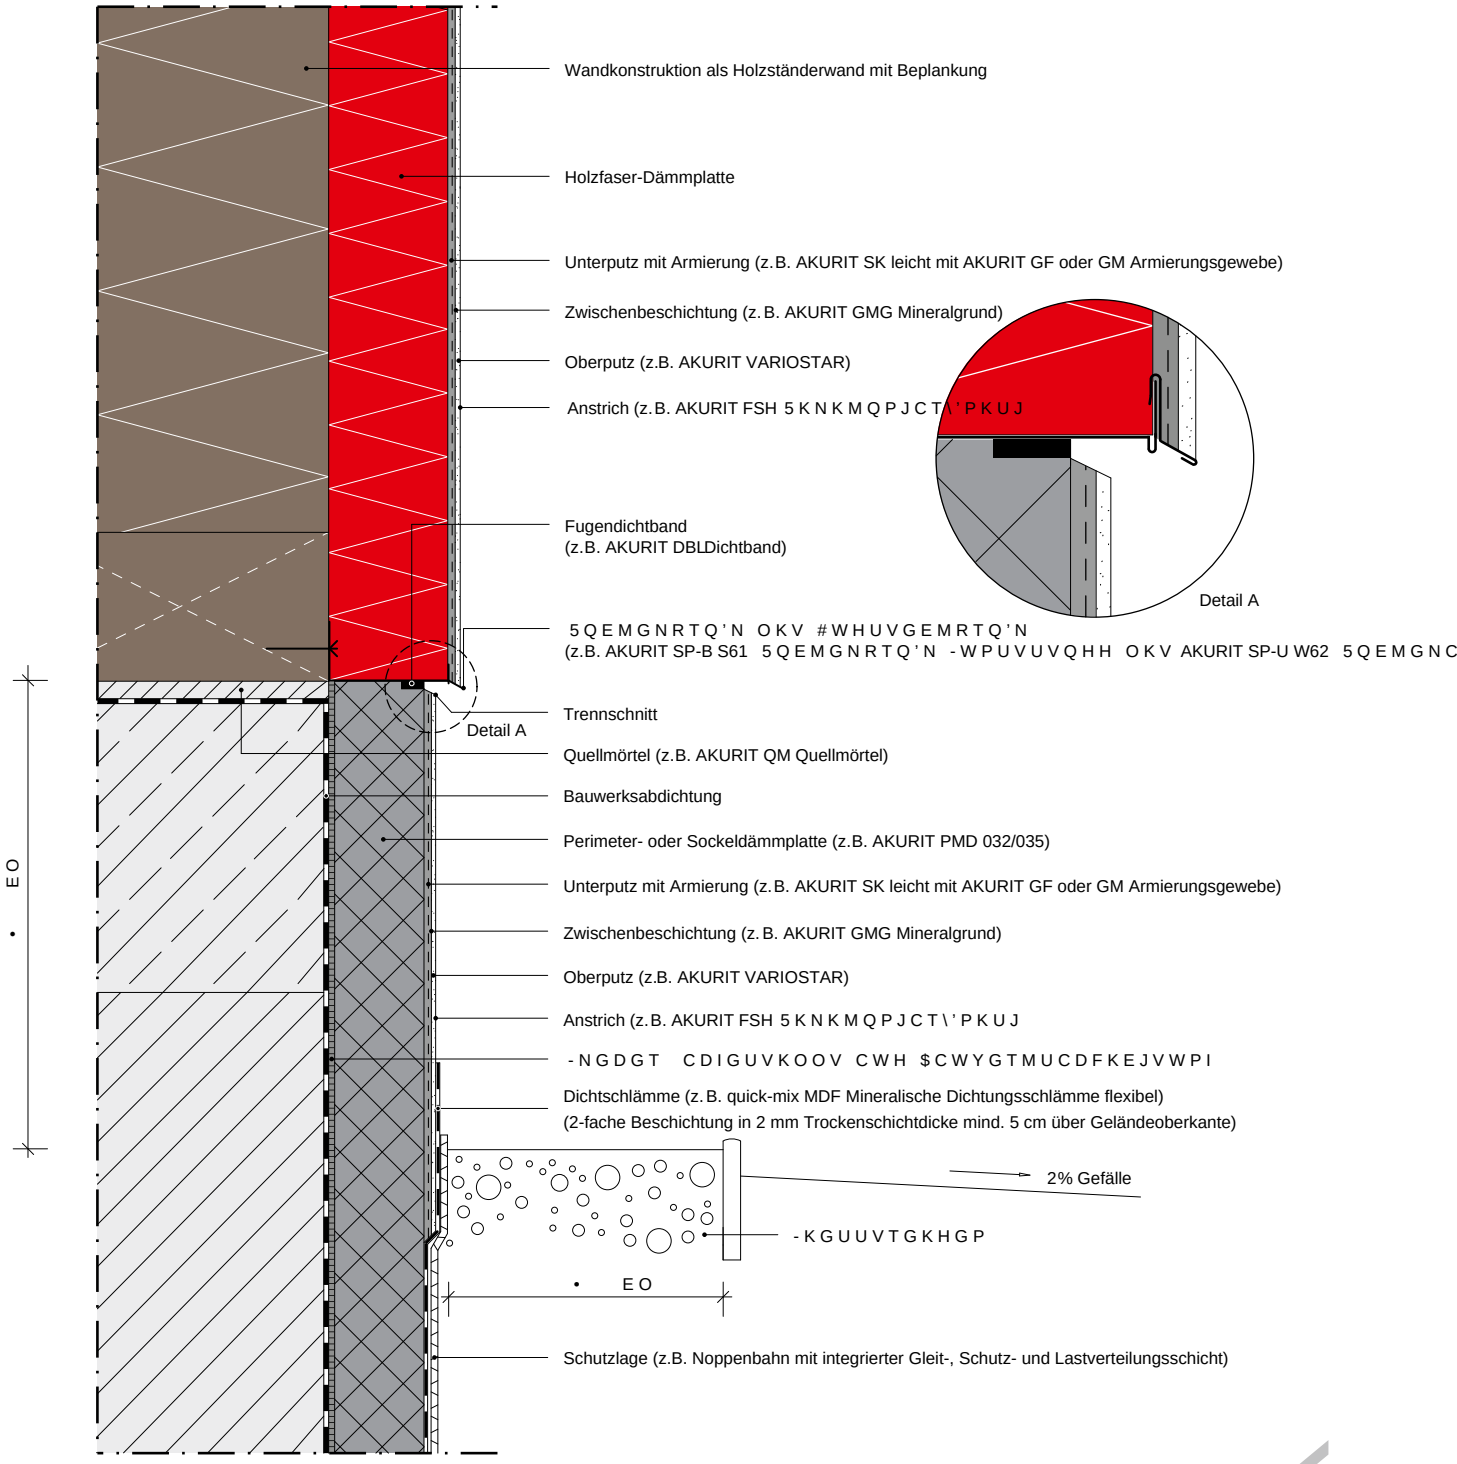

Vertikalschnitt Holzbau	Maßstab ca. 1:5 – Detail ca. 1:2,5	Stand 01.2020

Darstellung eines AKURIT-Holzbausystems. Angrenzende Gewerke sind nur schematisch dargestellt.
Detailzeichnungen haben nur empfehlenden Charakter und ersetzen keine Fachplanung!

1.2 Sockelanschluss im Spritzwasserbereich (Detail 04-01-020)

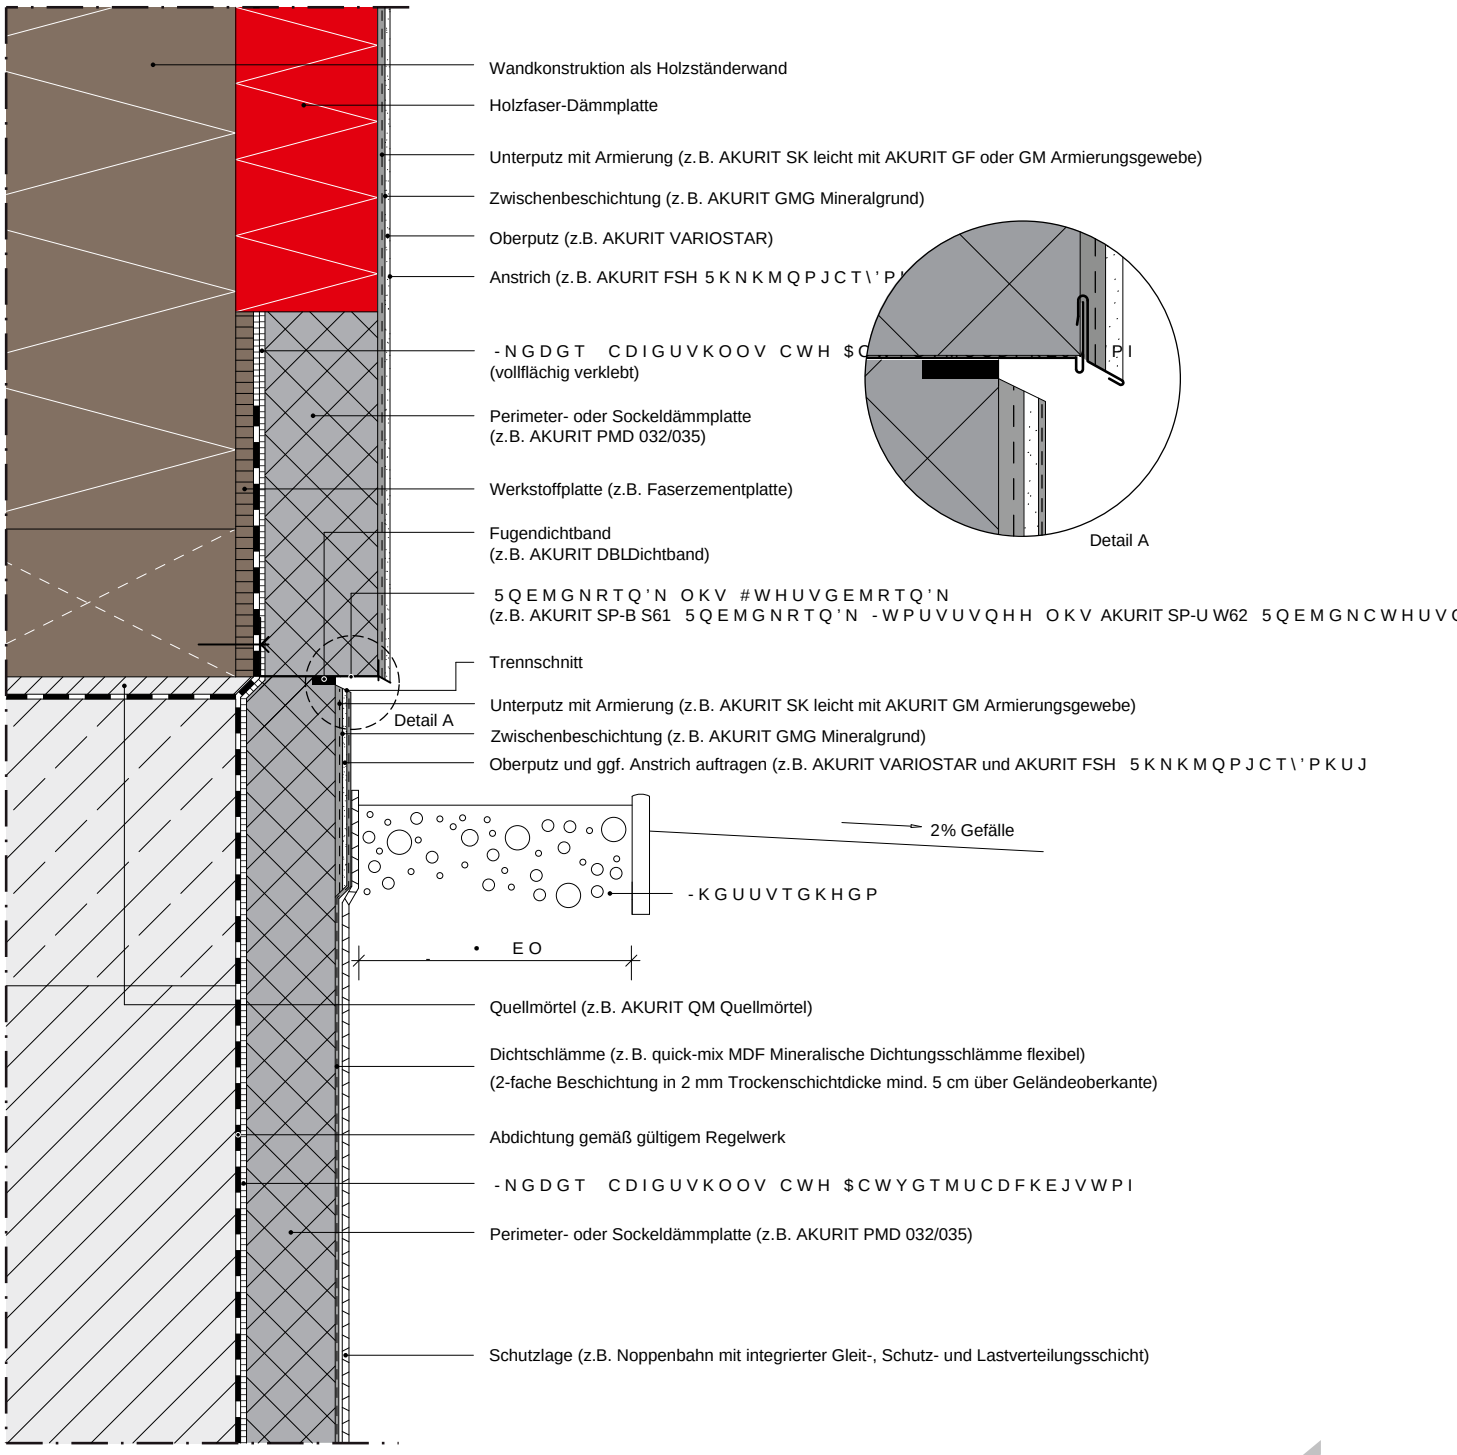

Vertikalschnitt Holzbau	Maßstab ca. 1:5 – Detail ca. 1:2,5	Stand 01.2020

Darstellung eines AKURIT-Holzbausystems. Angrenzende Gewerke sind nur schematisch dargestellt.
Detailzeichnungen haben nur empfehlenden Charakter und ersetzen keine Fachplanung!

1.3 Gleitlagerfuge mit Gleitlagerprofil – Aufstockung (Detail 04-05-010)

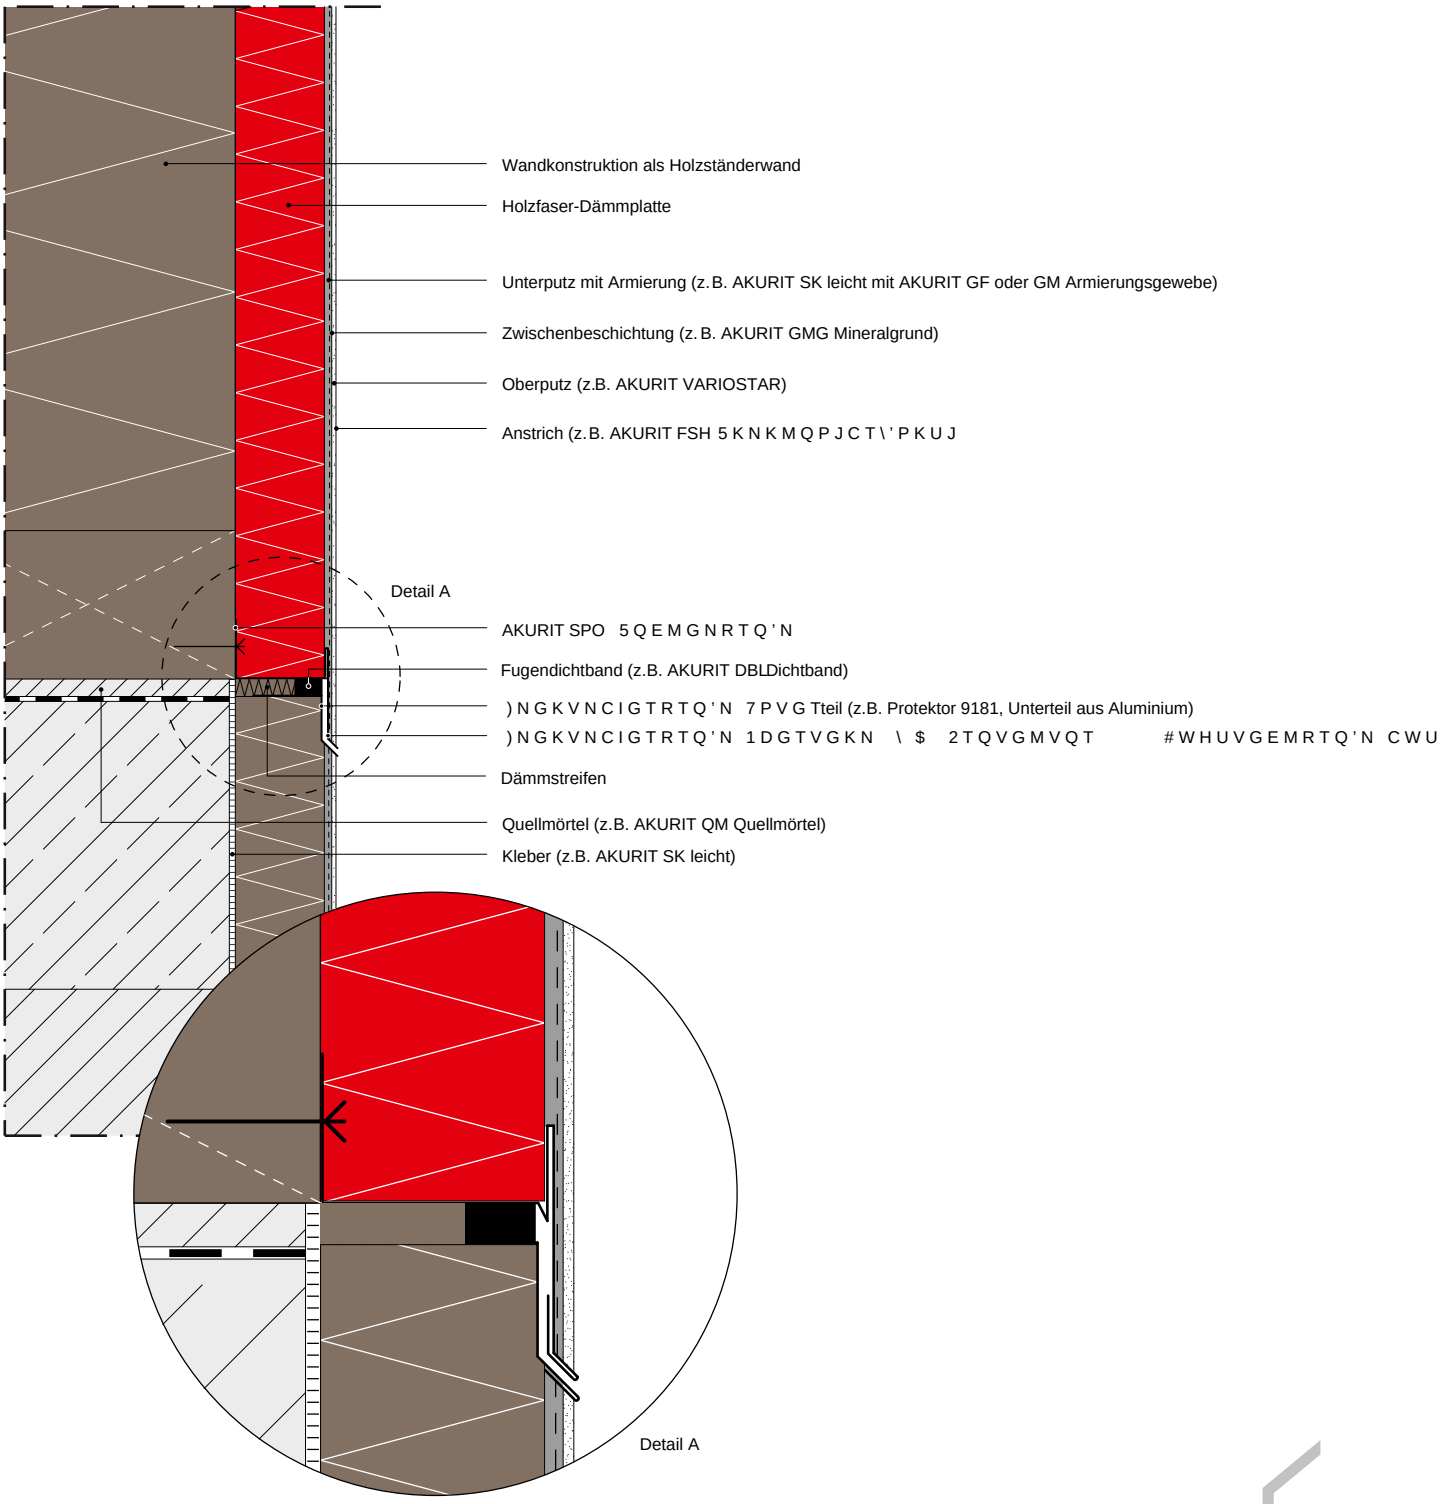

Vertikalschnitt Holzbau	Maßstab ca. 1:5 – Detail ca. 1:2,5	Stand 01.2020

Darstellung eines AKURIT-Holzbausystems. Angrenzende Gewerke sind nur schematisch dargestellt.
Detailzeichnungen haben nur empfehlenden Charakter und ersetzen keine Fachplanung!

1.4 Anschluss an Massivbauteil – Wandfläche (Detail 04-05-020)

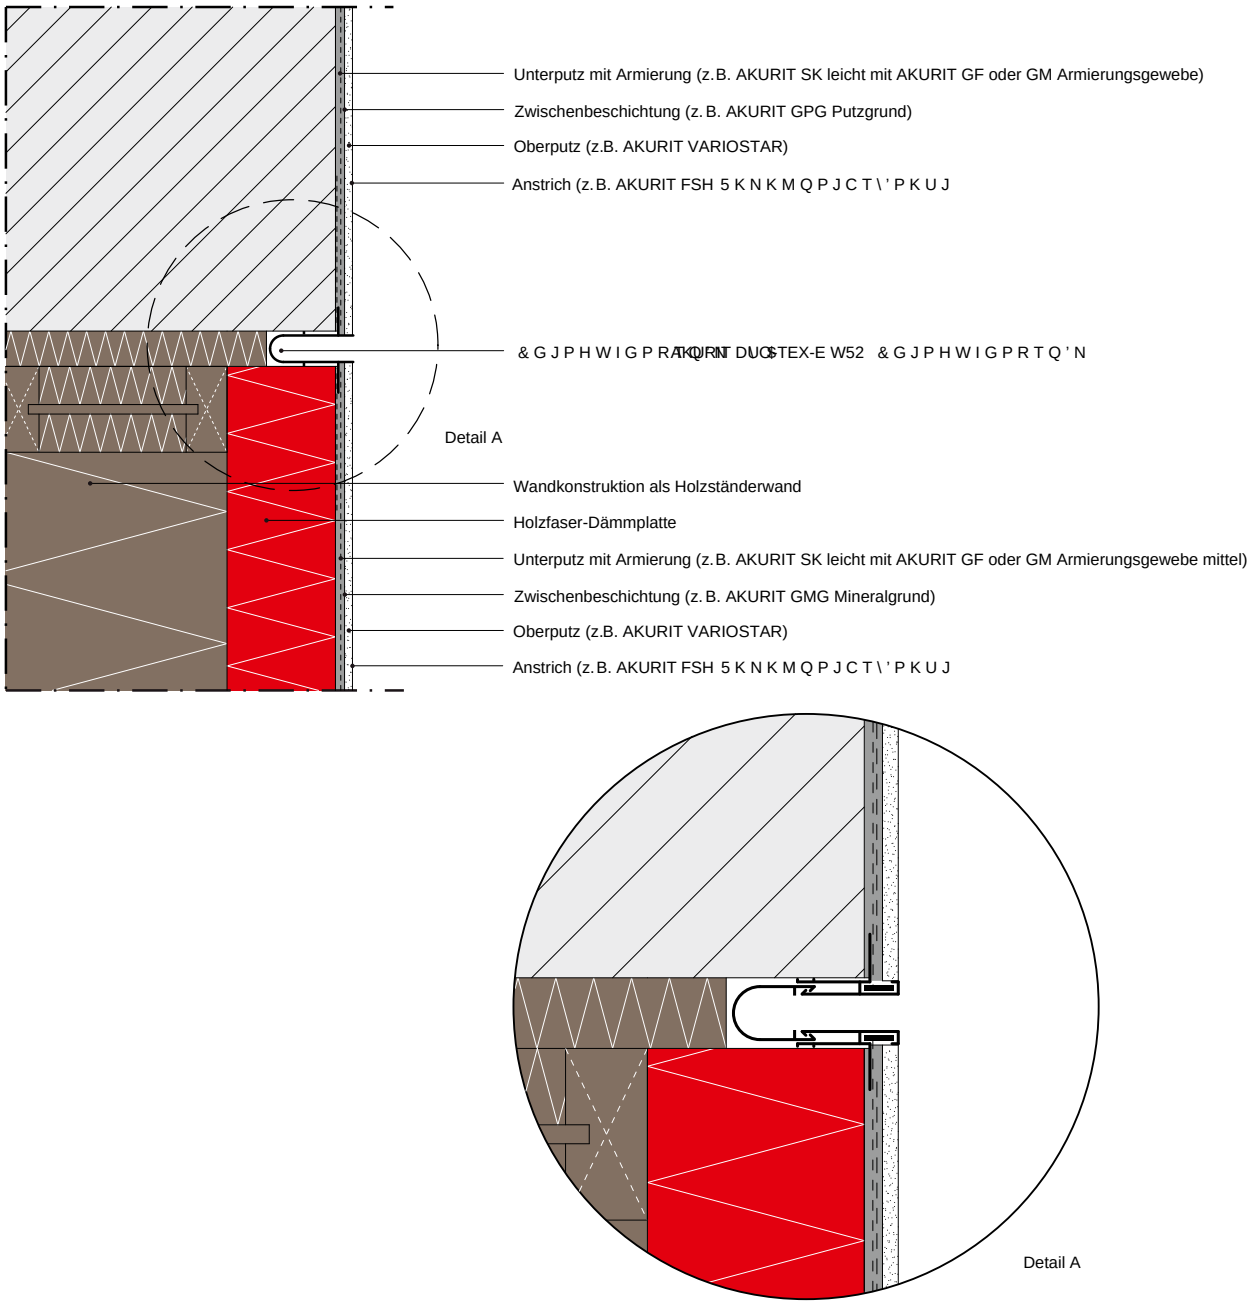

Horizontalschnitt Holzbau	Maßstab ca. 1:5 – Detail ca. 1:2,5	Stand 01.2020

Darstellung eines AKURIT-Holzbausystems. Angrenzende Gewerke sind nur schematisch dargestellt.
Detailzeichnungen haben nur empfehlenden Charakter und ersetzen keine Fachplanung!

1.5 Anschluss an Massivbauteil – Eckausbildung (Detail 04-05-030)

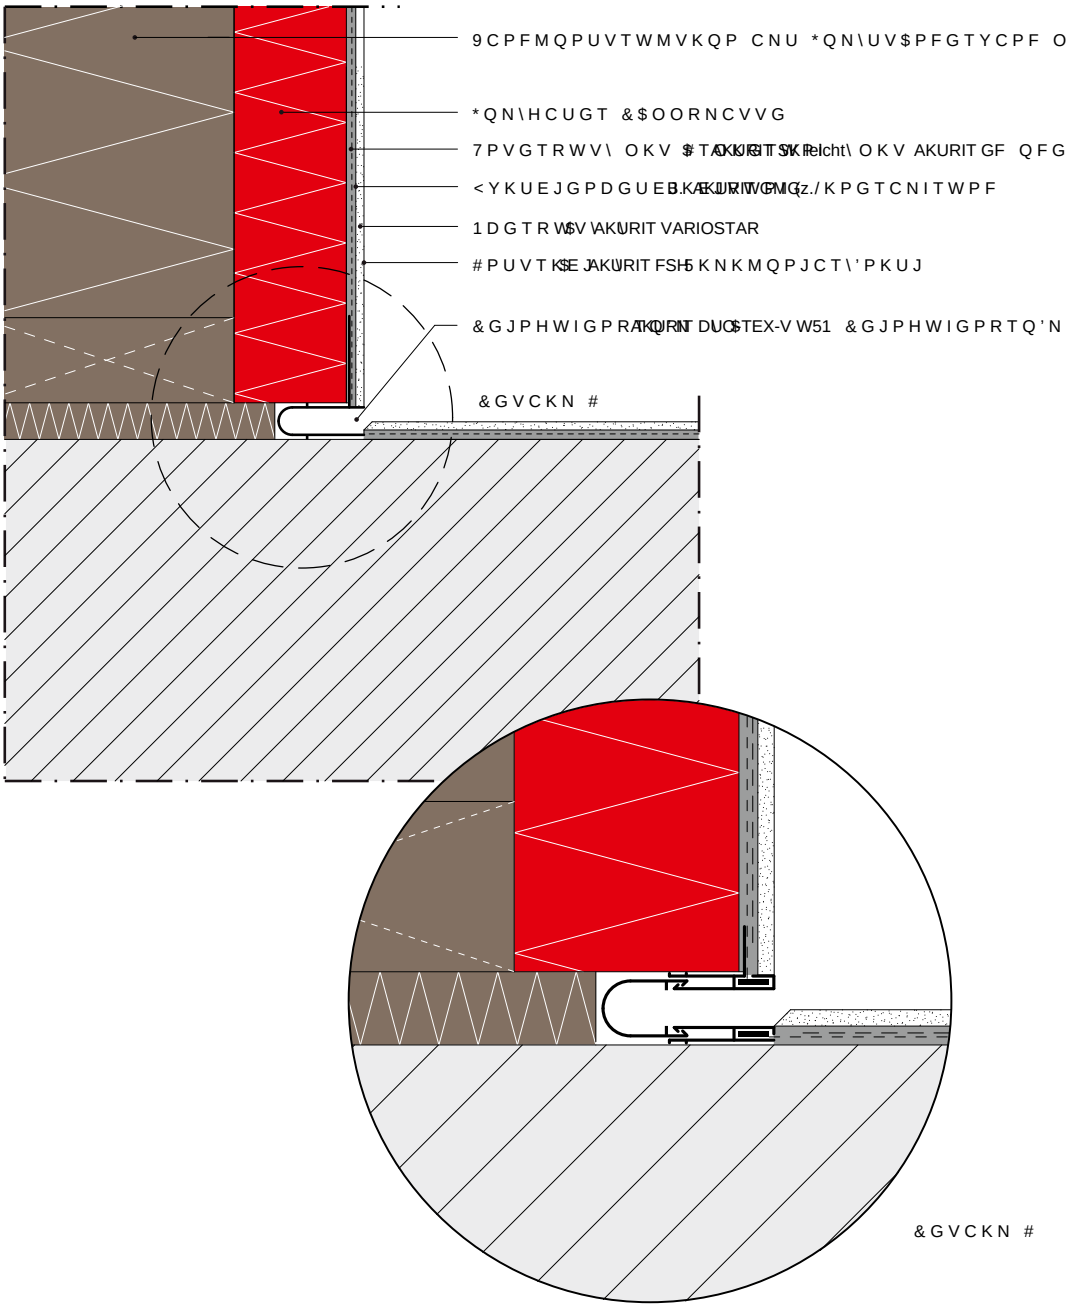

Horizontalschnitt Holzbau	Maßstab ca. 1:5 – Detail ca. 1:2,5	Stand 01.2020

Darstellung eines AKURIT-Holzbausystems. Angrenzende Gewerke sind nur schematisch dargestellt.
Detailzeichnungen haben nur empfehlenden Charakter und ersetzen keine Fachplanung!

1.6 Wand-Dach-Anschluss (Detail 04-06-010)

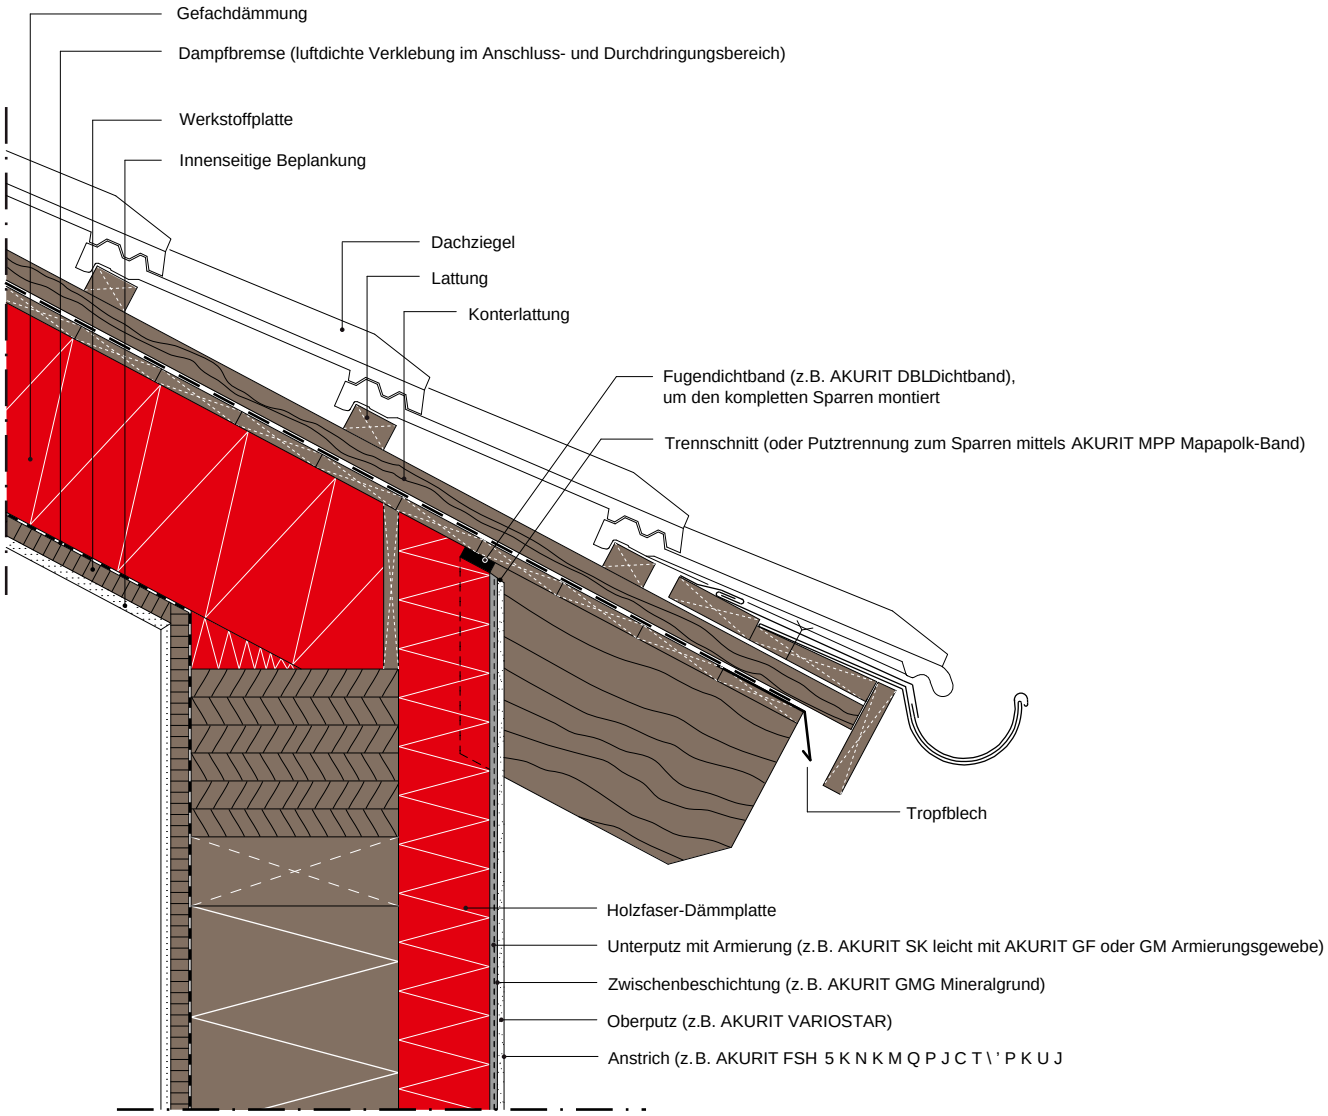

Vertikalschnitt Holzbau	Maßstab ca. 1:5	Stand 01.2020

Darstellung eines AKURIT-Holzbausystems. Angrenzende Gewerke sind nur schematisch dargestellt.
Detailzeichnungen haben nur empfehlenden Charakter und ersetzen keine Fachplanung!

1.7 Anschluss an geneigtes Dach – oberer Abschluss (Detail 04-06-020)

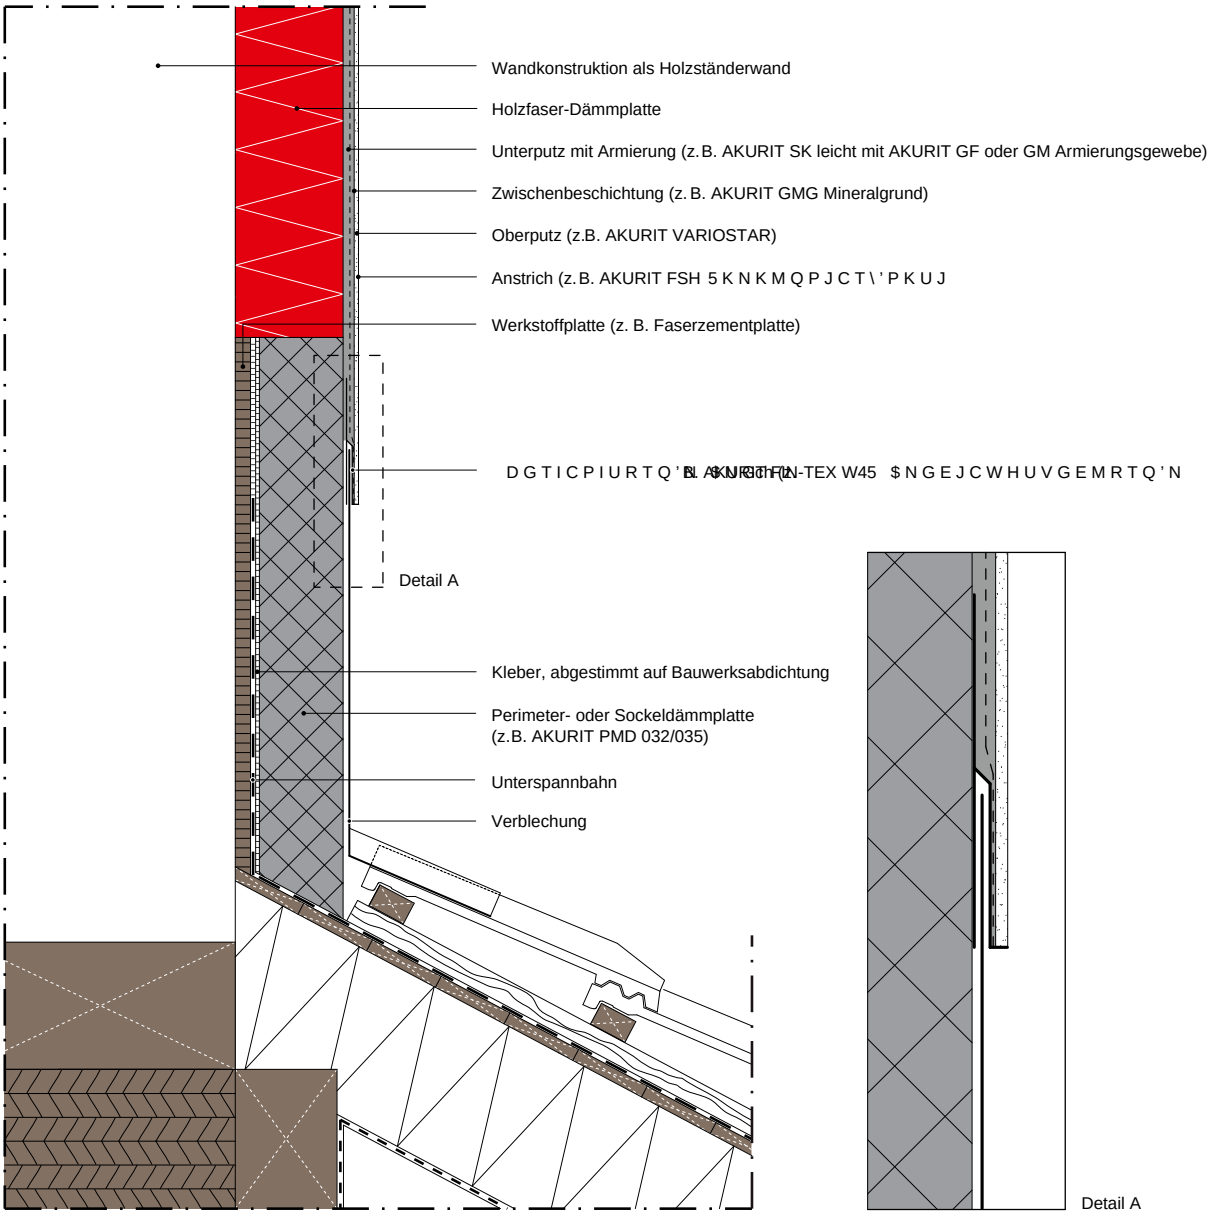

Vertikalschnitt Holzbau	Maßstab ca. 1:5 – Detail ca. 1:2,5	Stand 01.2020

Darstellung eines AKURIT-Holzbausystems. Angrenzende Gewerke sind nur schematisch dargestellt.
Detailzeichnungen haben nur empfehlenden Charakter und ersetzen keine Fachplanung!