


Einschalige Außenwand, WDVS

mit Trennung zur Fassade, ungedämmter Keller

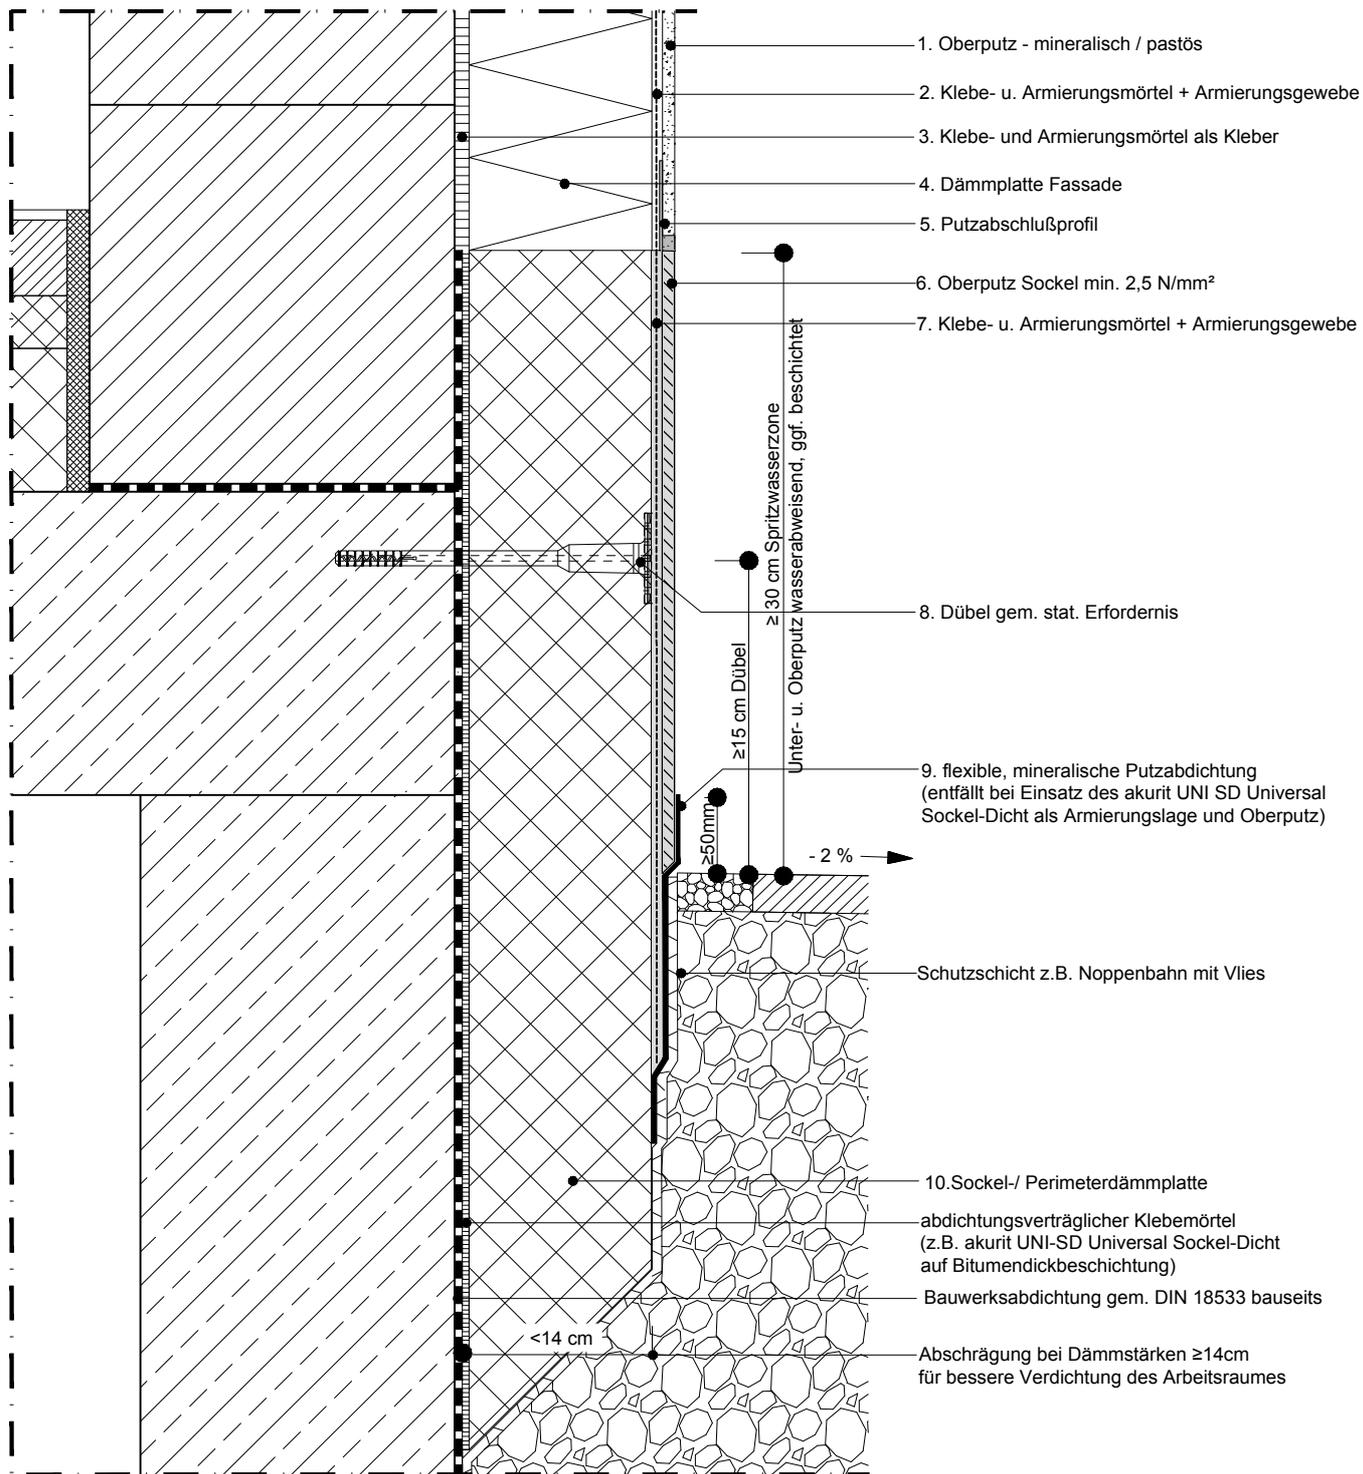

Detailzeichnungen haben nur empfehlenden Charakter. Weitere Informationen und Hinweise enthalten die technischen Merkblätter und Systemzulassungen.

Darstellung eines akurit Wärmedämm- Verbundsystem. Angrenzende Gewerke sind nur schematisch dargestellt. Copyright: Sievert Baustoffe SE & Co. KG, Alle Rechte vorbehalten.

Nr./No	Benennung / Designation	Datum Date	Name Name	Benennung/Designation
1	akurit VARIOSTAR Strukturputz	Bearb. Drawn 08/2022	MS	WDVS gedämmter Sockel oberflächenbündig mit Trennung zur Fassade, ungedämmter Keller
2	akurit SK grau Spachtel- und Klebemörtel + akurit GF Armierungsgewebe fein	Gepr. Check. 08/2022	SB	
Diese Zeichnung ist urheberrechtlich geschützt !				
3	akurit SK grau Spachtel- und Klebemörtel	 Eine Marke von sievert		Vertikalschnitt M. ca 1:5 Sachnummer/Part-No.
4	akurit EPS 032 WDV grau GLATT			
5	akurit PAP Putzabschlußprofil			
6	akurit VARIOSTAR Strukturputz			
7	akurit SK leicht Spachtel- und Klebemörtel + akurit GM Armierungsgewebe mittel			
8	akurit STR U 2G Schraubdübel	Sievert Baustoffe SE & Co. KG Mühlenschweg 6 49090 Osnabrück		Detaillösung 02-01-130
9	quick-mix MDF Mineralische Dichtschlämme flexibel			
10	akurit PMD 032 grau Perimeter-/Sockeldämmplatte			