


# Wärmedämm-Verbundsysteme

Anschluss VARIO Fensterbank an Riemchenbekleidung

Detailzeichnungen haben nur empfehlenden Charakter. Sie ersetzen nicht die individuelle Fachplanung und sind nicht für alle Bauvorhaben allgemeingültig. Weitere Informationen und Hinweise enthalten die technischen Merkblätter und Systemzulassungen.

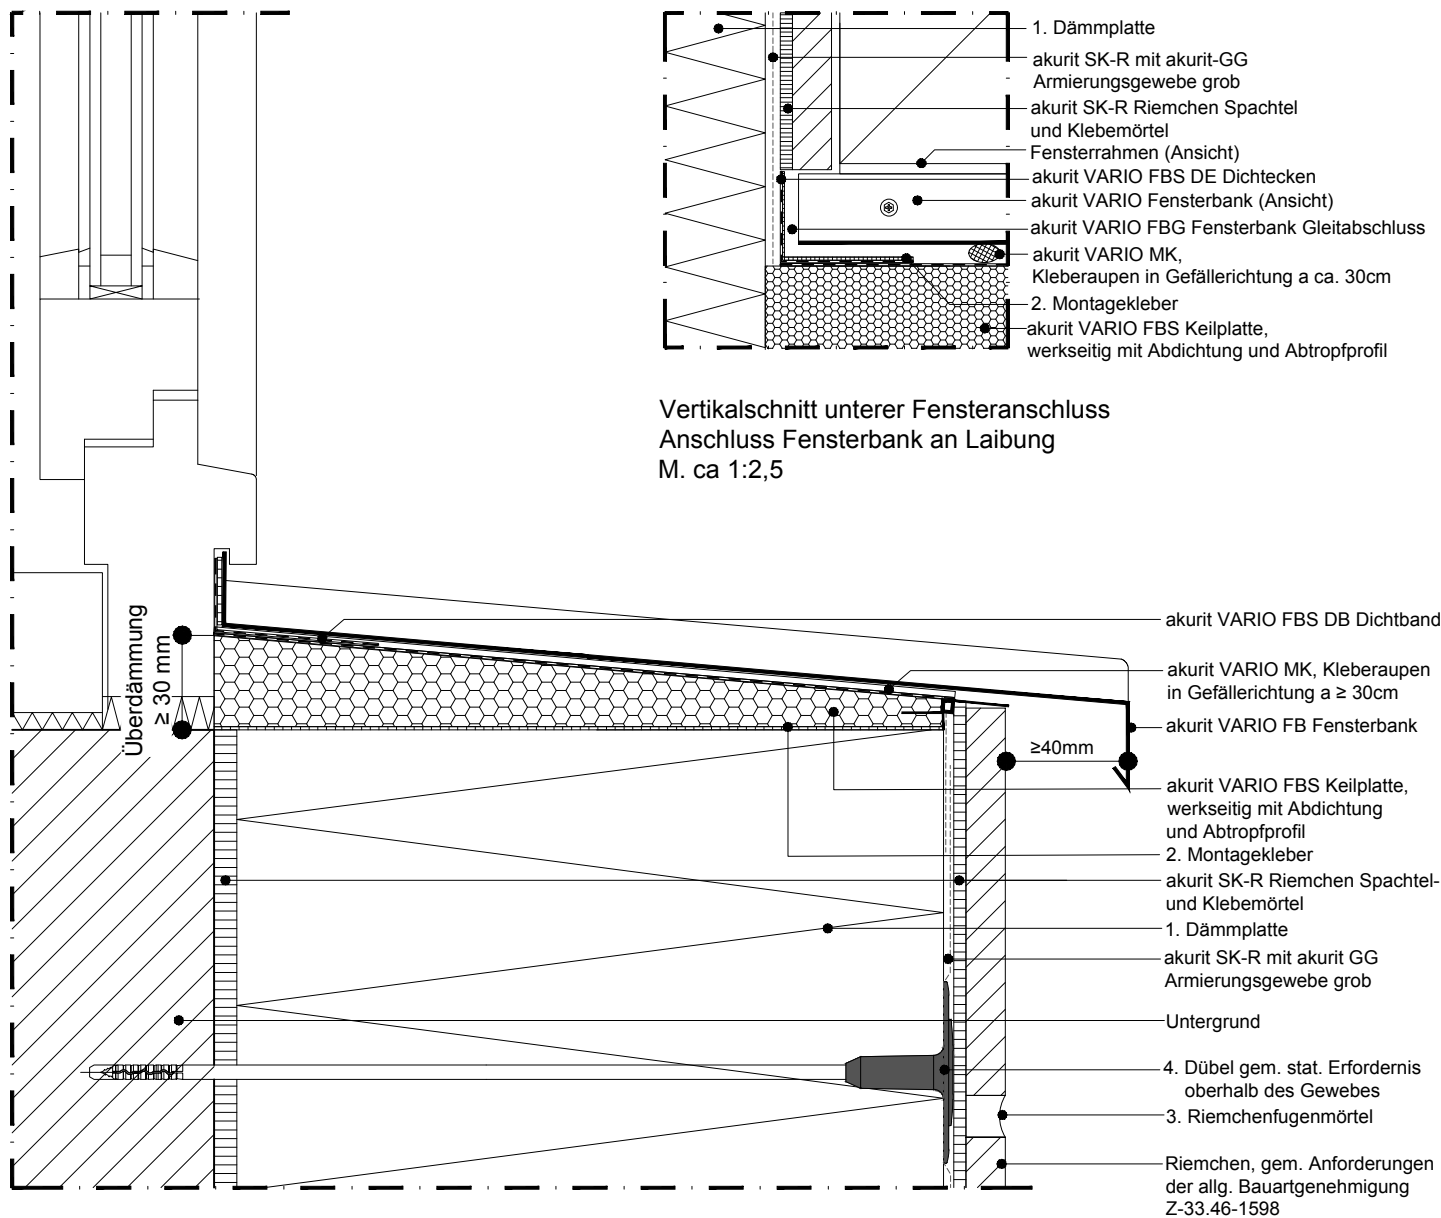

Vertikalschnitt unterer Fensteranschluss  
Anschluss Fensterbank an Laibung  
M. ca 1:2,5

Darstellung eines akurit Wärmedämm- Verbundsystem. Angrenzende Gewerke sind nur schematisch dargestellt. Copyright: Sievert Baustoffe SE & Co. KG; Alle Rechte vorbehalten.

Nr./No	Benennung / Designation	Datum Date	Name Name	Benennung/Designation
1	akurit Mineral-Putzträgerplatte MW-035-PT-B	Bearb. Drawn 08/2022	MS	Wärmedämm-Verbundsysteme Anschluss VARIO Fensterbank an Riemchenbekleidung
2	akurit VARIO MK Montagekleber Universal	Gepr. Check. 08/2022	SB	
3	akurit FM-R SECON® FM-R Riemchenfugenmörtel	Diese Zeichnung ist urheberrechtlich geschützt !		Vertikalschnitt unterer Fensteranschluss M. ca 1:2,5
4	akurit STR U 2G Schraubdübel			
5				Sachnummer/Part-No.
6				
7		<b>Sievert Baustoffe</b> SE & Co. KG Mühlenschweg 6 49090 Osnabrück		<b>Detaillösung 02-03-170</b>
8				
9				www.akurit.de
10				
11				
12				

