


Einschalige Außenwand, WDVS

WDVS mit gedämmten Sockel zurückspringend, Keller ungedämmt

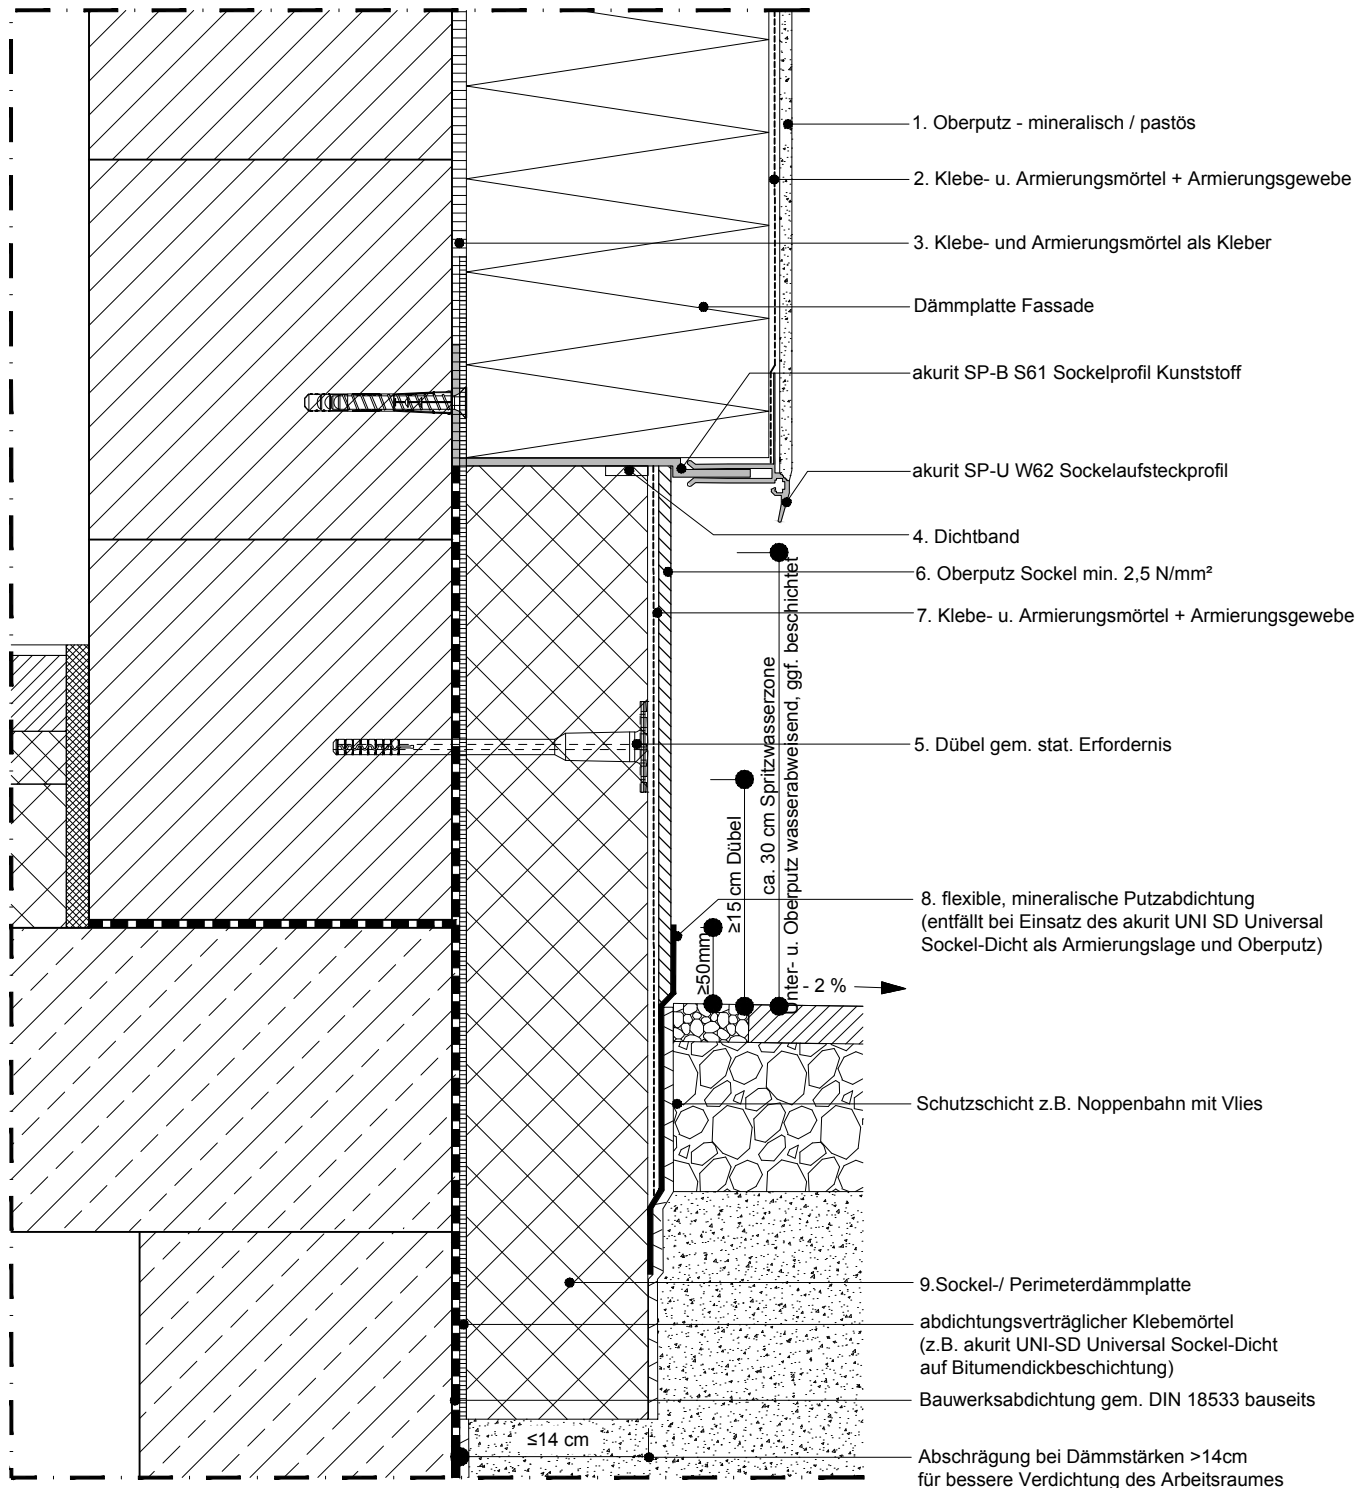

Detailzeichnungen haben nur empfehlenden Charakter. Sie ersetzen nicht die individuelle Fachplanung und sind nicht für alle Bauvorhaben allgemeingültig. Weitere Informationen und Hinweise enthalten die technischen Merkblätter und Systemzulassungen.

Darstellung eines akurit Wärmedämm- Verbundsystems. Angrenzende Gewerke sind nur schematisch dargestellt. Copyright: Sievert Baustoffe SE & Co. KG. Alle Rechte vorbehalten.

Nr./No	Benennung / Designation	Datum Date	Name Name	Benennung/Designation
1	akurit VARIOSTAR Strukturputz	Bearb. Drawn 08/2022	MS	WDVS, gedämmter Sockel zurückspringend Plattenbelag angrenzend, Keller ungedämmt Vertikalschnitt M. ca 1:5 Sachnummer/Part-No. Detaillösung 02-01-120 www.akurit.de
2	akurit SK grau Spachtel- und Klebemörtel + akurit GF Armierungsgewebe fein	Gepr. Check. 08/2022	SB	
3	akurit SK grau Spachtel- und Klebemörtel	Diese Zeichnung ist urheberrechtlich geschützt !		
4	akurit DBL Dichtband	 Eine Marke von sievert		
5	akurit STR U 2G Schraubdübel + akurit STR Rondelle	Sievert Baustoffe SE & Co. KG Mühlenschweg 6 49090 Osnabrück		
6	akurit VARIOSTAR Strukturputz			
7	akurit SK leicht Spachtel- und Klebemörtel + akurit GM Armierungsgewebe mittel			
8	quick-mix MDF Mineralische Dichtschlämme flexibel			
9	akurit PMD 032 grau Perimeter-/Sockeldämmplatte			

