


Wärmedämm-Verbundsysteme

Horizontaler Übergang Putz zu harter Bekleidung

Detailzeichnungen haben nur empfehlenden Charakter. Sie ersetzen nicht die individuelle Fachplanung und sind nicht für alle Bauvorhaben allgemeingültig. Weitere Informationen und Hinweise erhalten die technischen Merkblätter und Systemzulassungen.

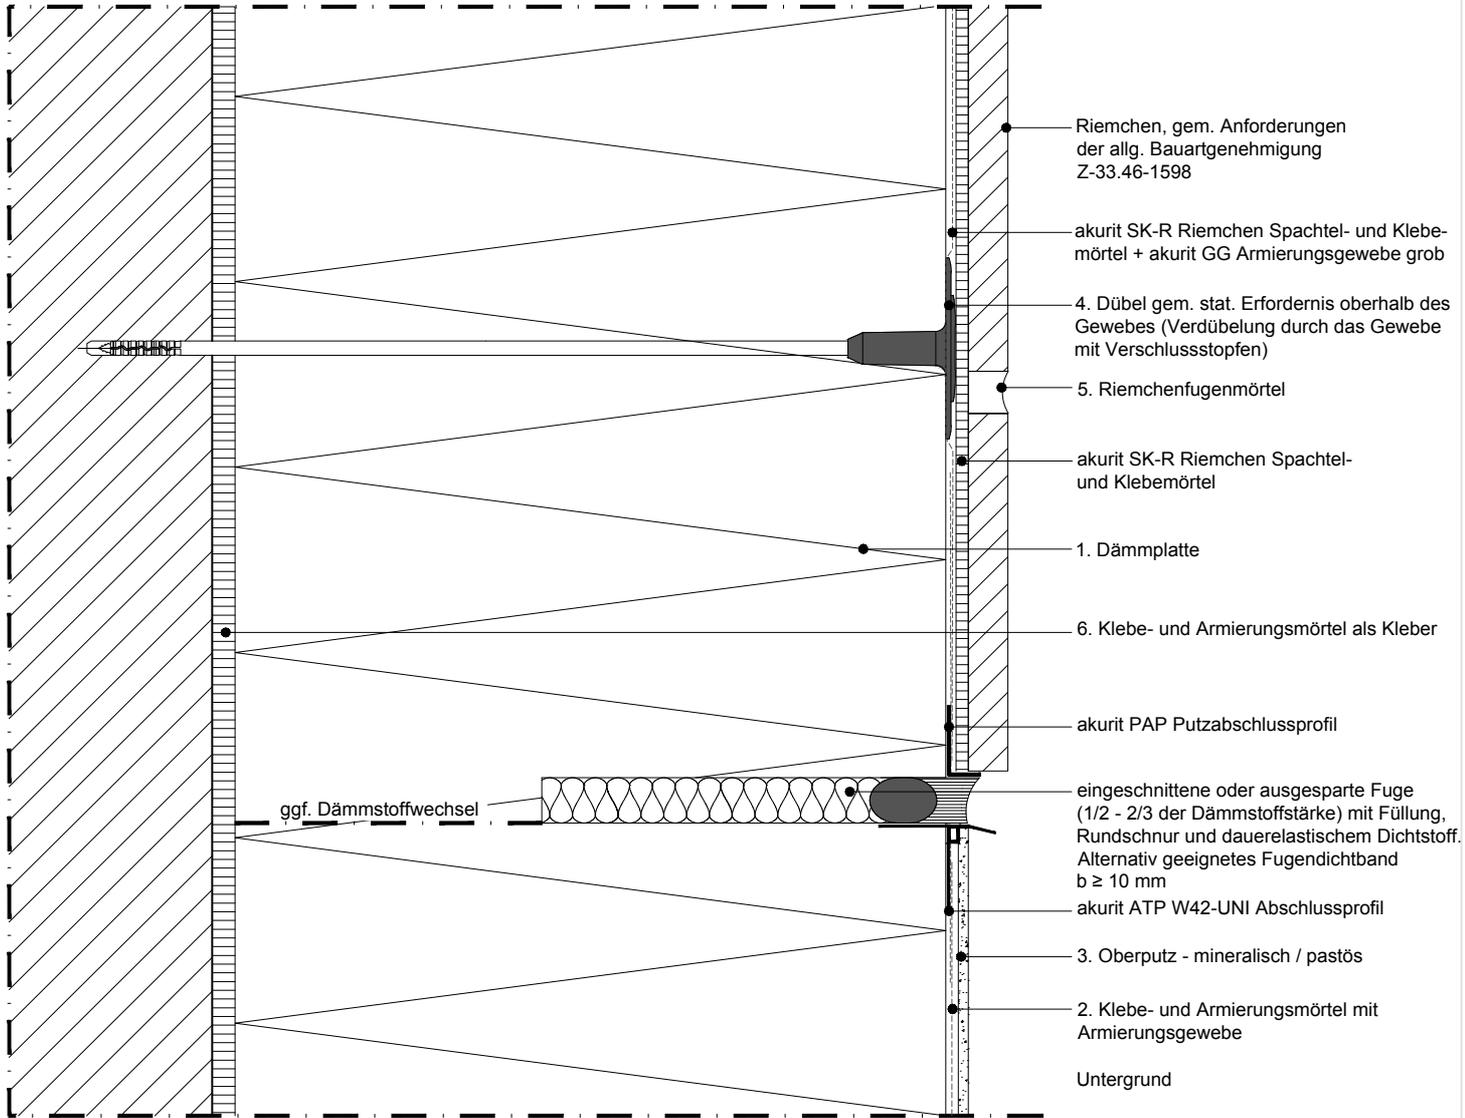

Darstellung eines akurit Wärmedämm- Verbundsystem. Angrenzende Gewerke sind nur schematisch dargestellt. Copyright: Sievert Baustoffe SE & Co. KG; Alle Rechte vorbehalten.

Nr./No	Benennung / Designation	Datum Date	Name Name
1		Bearb. Drawn 08/2022	MS
2	akurit SK-R Riemchen Spachtel- und Klebemörtel + akurit GG Armierungsgewebe grob	Gepr. Check. 08/2022	SB
3	akurit HCS HYDROCON® Scheibenputz	Diese Zeichnung ist urheberrechtlich geschützt !  Eine Marke von sievert	
4	akurit STR U 2G Schraubdübel + akurit STR Stopfen		
5	akurit FM-R SECON® Riemchenfugenmörtel		
6	akurit SK-R Riemchen Spachtel- und Klebemörtel		
7			
8			
9		Sievert Baustoffe SE & Co. KG Mühlenschweg 6 49090 Osnabrück	
10			
11			

Benennung/Designation

Wärmedämm-Verbundsysteme

horizontaler Übergang Putz zu harter Bekleidung

Vertikalschnitt
M. ca. 1:2,5

Sachnummer/Part-No.

Detaillösung 02-04-061

www.akurit.de

