


Holzbausysteme Detail 04-06-010

Wand-Dach Anschluss

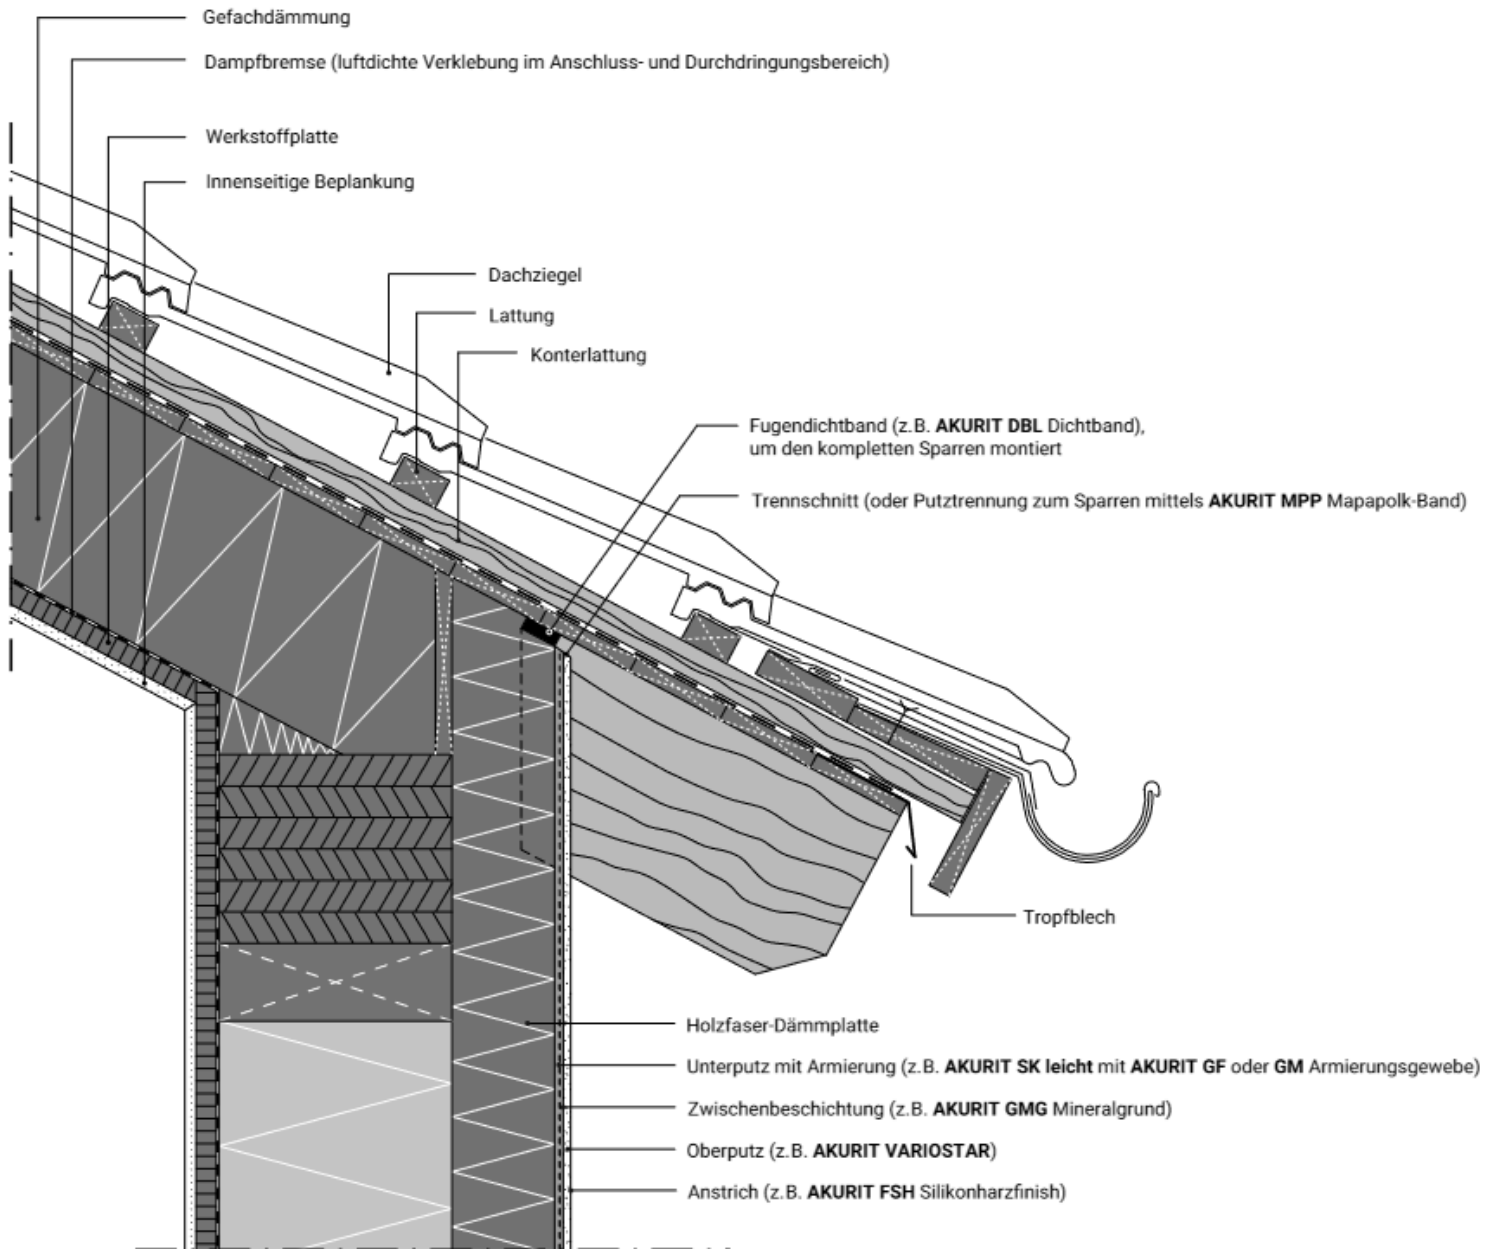

Darstellung eines AKURIT Holzbausystems.
Angrenzende Gewerke sind nur schematisch dargestellt.
Detailzeichnungen haben nur empfehlenden Charakter und ersetzen keine Fachplanung!