


Wärmedämm-Verbundsysteme

WDVS Jalousiekasten PLUS mit Trägerplatte an mauerwerksbündiges Fenster

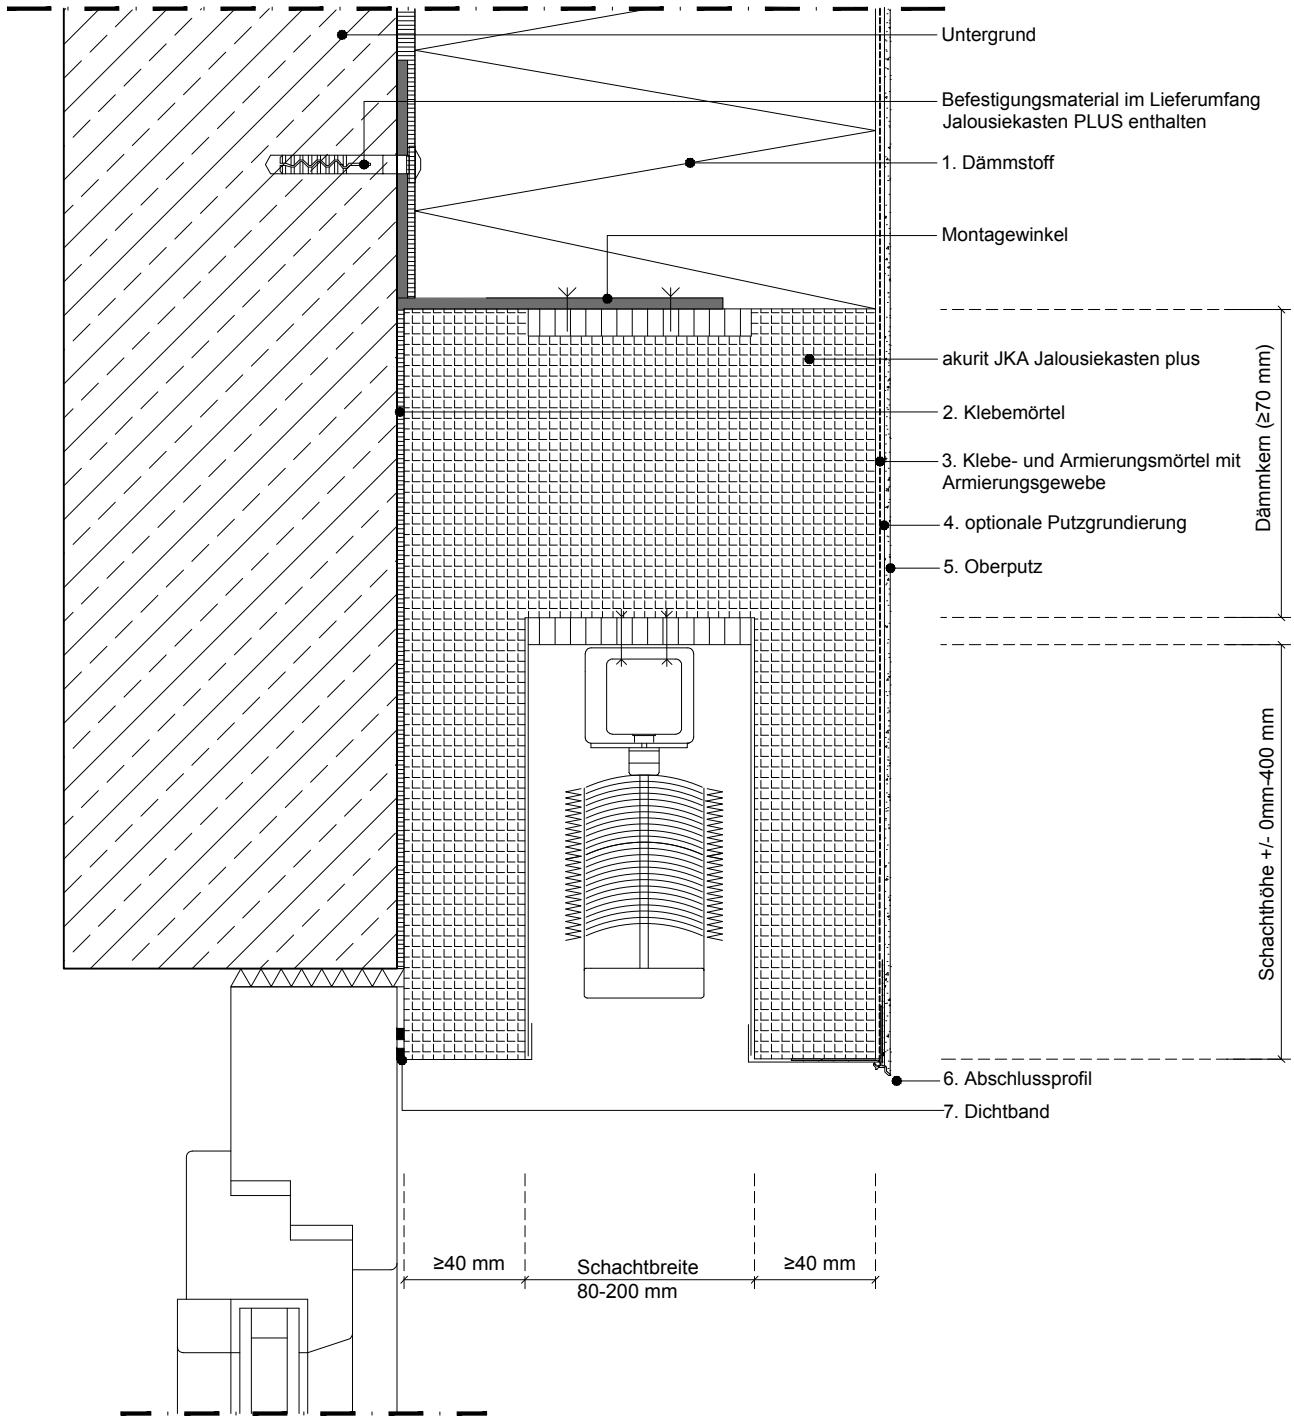

Detailzeichnungen haben nur empfehlenden Charakter.
Sie ersetzen nicht die individuelle Fachplanung und sind nicht für alle Bauvorhaben allgemeingültig.
Weitere Informationen und Hinweise enthalten die technischen Merkblätter und Systemzulassungen.

Darstellung eines akurit Wärmedämm- Verbundsystems.
Angrenzende Gewerke sind nur schematisch dargestellt.
Copyright: Sievert Baustoffe SE & Co. KG. Alle Rechte vorbehalten.

Nr./No	Benennung / Designation	Datum Date	Name Name	Benennung/Designation
1	akurit EPS 032	Bearb. Drawn	04/2023	MS
2	akurit SK leicht Spachtel- und Klebemörtel	Gepr. Check	04/2023	SB
3	akurit SK leicht Spachtel- und Klebemörtel + akurit GF Armierungsgewebe fein	Diese Zeichnung ist urheberrechtlich geschützt !		
4	akurit GPG Putzgrundierung	 Eine Marke von 		
5	akurit VARIOSTAR Strukturputz			
6	akurit SPK W66 Sockelkantenprofil SOKA-TEX	Sievert Baustoffe SE & Co. KG Mühlenschweg 6 49090 Osnabrück		
7	akurit DBL Dichtband			
8		Benennung/Designation Wärmedämm-Verbundsysteme WDVS Jalousiekasten PLUS mit Trägerplatte an mauerwerksbündiges Fenster Vertikalschnitt M. ca 1:5 Sachnummer/Part-No. Detaillösung 02-03-050		
9				
10				
11				

