


Wärmedämm-Verbundsysteme

WDVS Einbau Natursteinfensterbank mit VARIO Fensterbanksystem

Detailzeichnungen haben nur empfehlenden Charakter. Sie ersetzen nicht die individuelle Fachplanung und sind nicht für alle Bauvorhaben allgemeingültig. Weitere Informationen und Hinweise enthalten die technischen Merkblätter und Systemzulassungen.

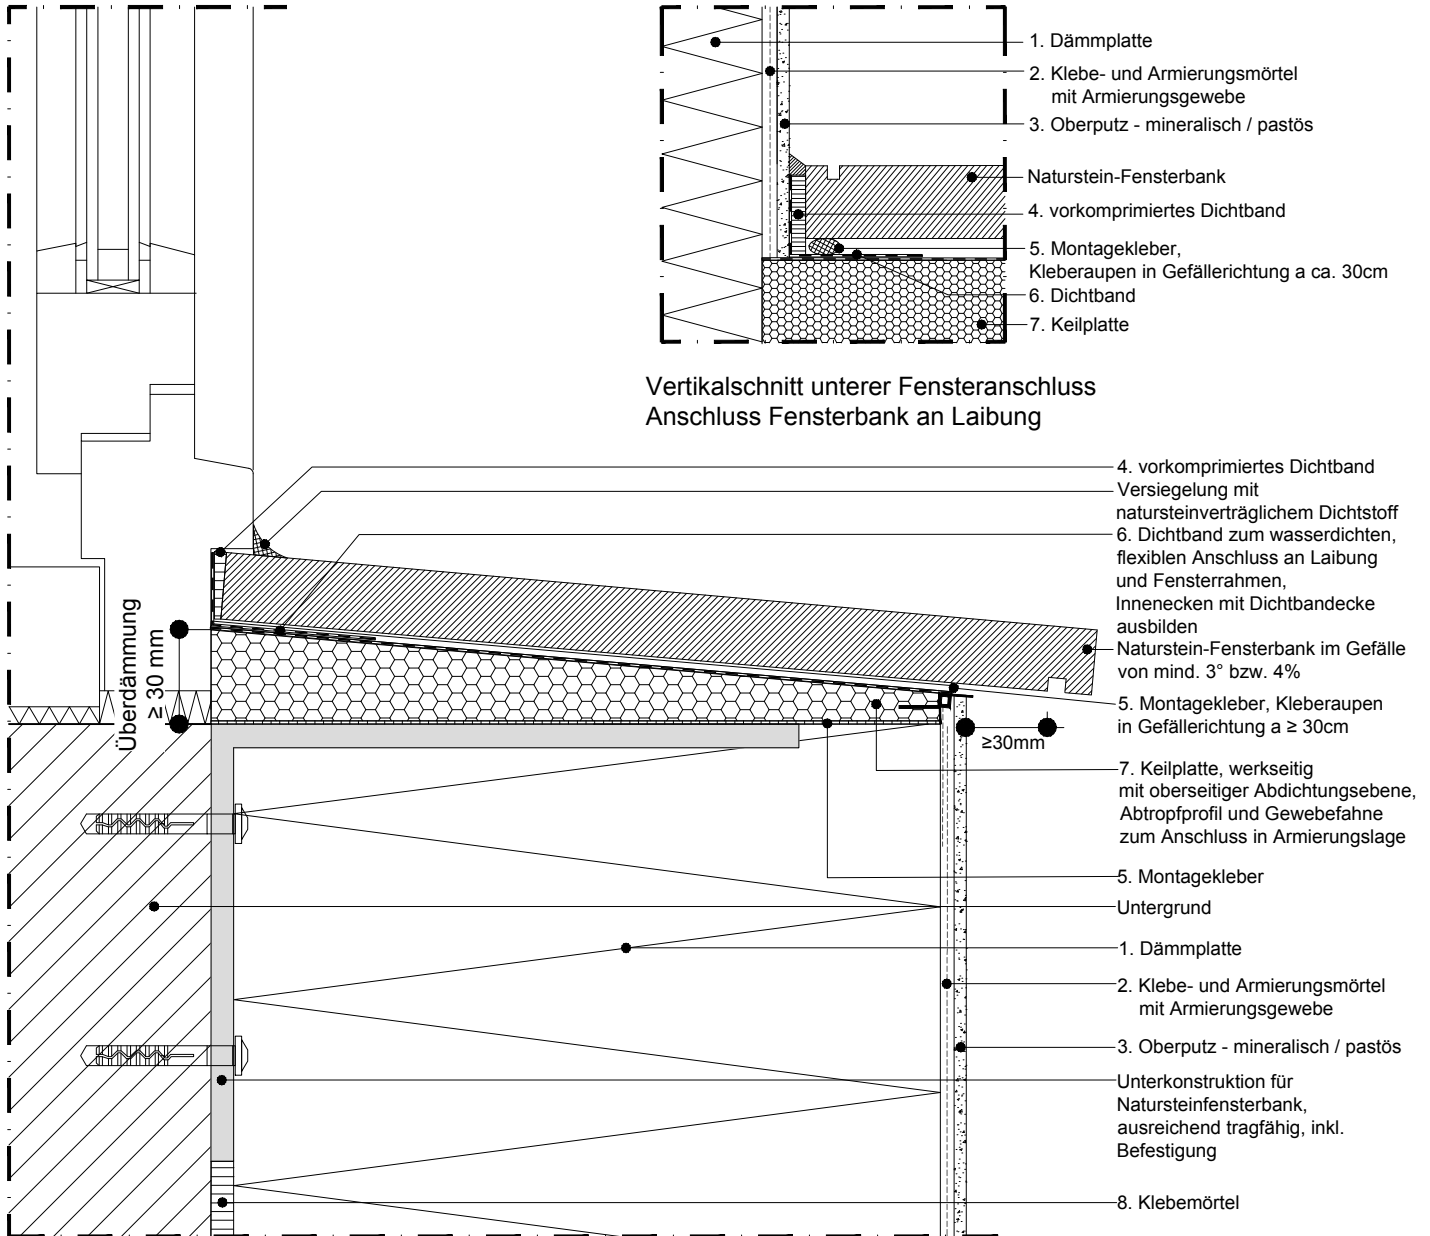

Vertikalschnitt unterer Fensteranschluss
Anschluss Fensterbank an Laibung

Darstellung eines akurit Wärmedämm- Verbundsystem. Angrenzende Gewerke sind nur schematisch dargestellt. Copyright: Sievert Baustoffe SE & Co. KG. Alle Rechte vorbehalten.

Nr./No	Benennung / Designation	Datum Date	Name Name
1	akurit Putzträgerplatte 035 RX-2 beidseitig beschichtet	Bearb. Drawn 11/2024	MS
2	akurit SK leicht Spachtel- und Klebemörtel + akurit GF Armierungsgewebe fein	Gepr. Check. 11/2024	SB
3	akurit HCS HYDROCON® Scheibenputz + akurit FHC HYDROCON® Sol-Silikatfinish	Diese Zeichnung ist urheberrechtlich geschützt !	
4	akurit DBL Dichtband	 Eine Marke von 	
5	akurit MK Montagekleber		
6	akurit VARIO FBS DB Dichtband + akurit VARIO FBS DBE Dichtbandecke	Sievert Baustoffe SE & Co. KG Mühlenschweg 6 49090 Osnabrück	
7	akurit VARIO FBS-K Fensterbanksystem Keilplatte		
8	akurit SK leicht Spachtel- und Klebemörtel		
9			
10			
11			
12			

Benennung/Designation

Wärmedämm-Verbundsysteme

WDVS Einbau Natursteinfensterbank mit VARIO Fensterbanksystem

Vertikalschnitt unterer Fensteranschluss
M. ca 1:2,5

Sachnummer/Part-No.

Detaillösung 02-03-030

www.akurit.de

