



WDVS auf Holzständerwerk

Übergang Fundament/ Holzbau reduzierter Spritzwasserbereich

Detailzeichnungen haben nur empfehlenden Charakter. Sie ersetzen nicht die individuelle Fachplanung und sind nicht für alle Bauvorhaben allgemeingültig. Weitere Informationen und Hinweise enthalten die technischen Merkblätter und Systemzusammenfassungen.

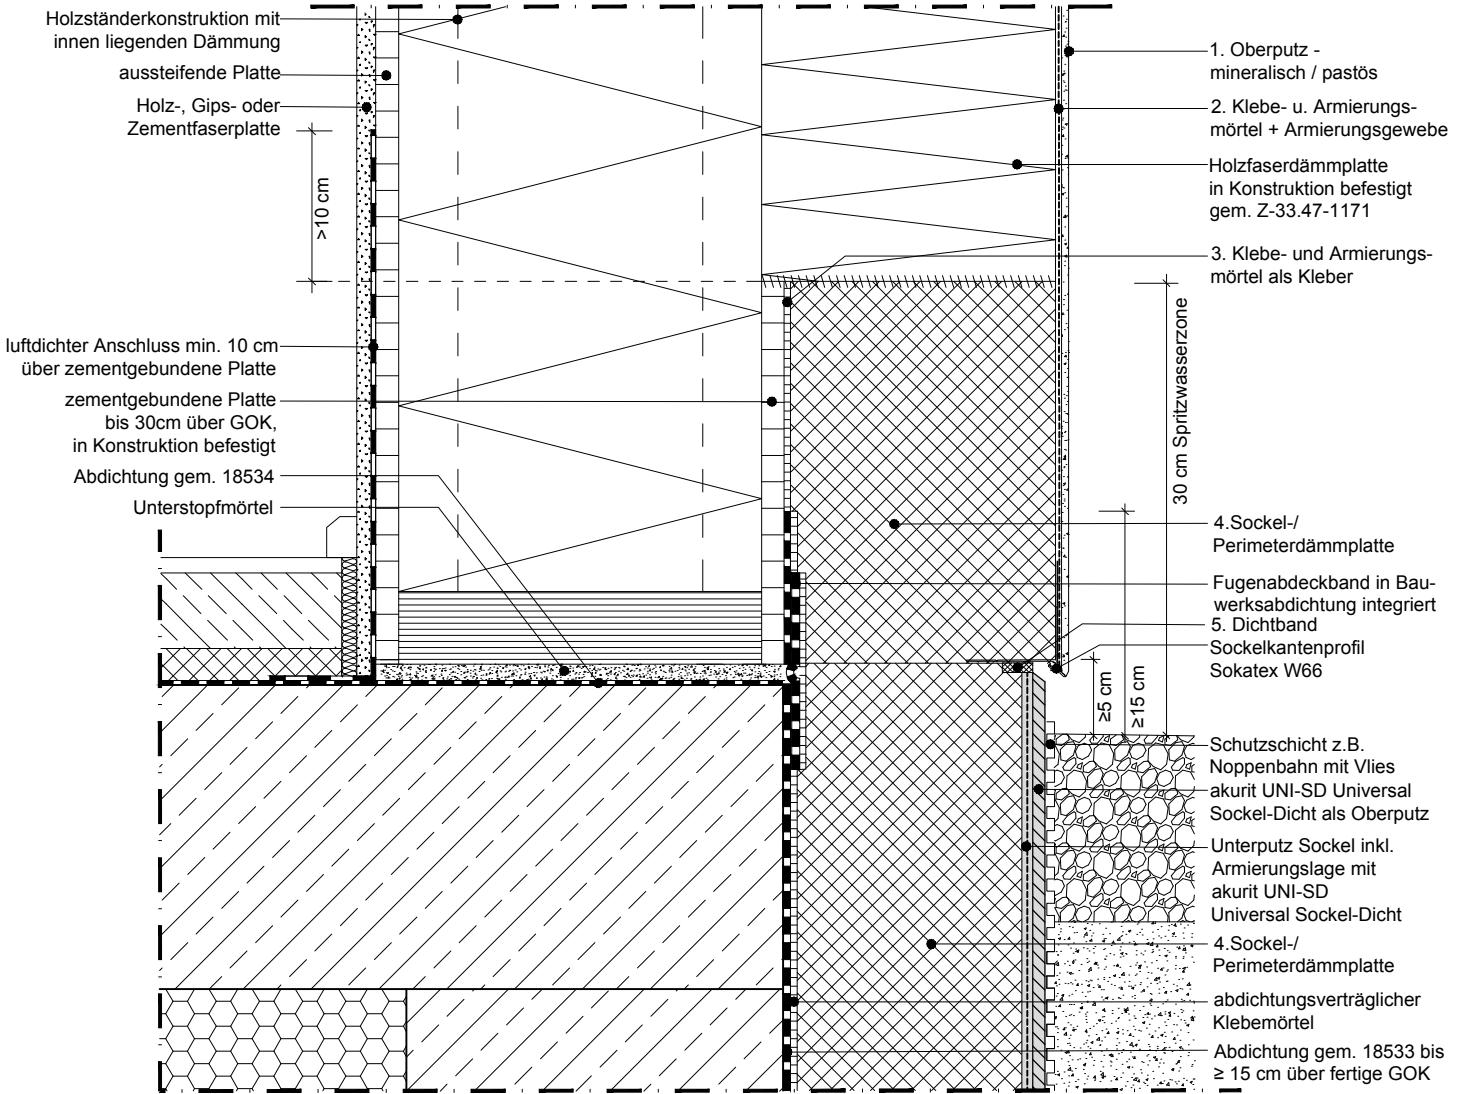

Darstellung eines akurit Wärmedämm- Verbundsystem. Angrenzende Gewerke sind nur schematisch dargestellt. Copyright: Sievert Baustoffe SE & Co. KG; Alle Rechte vorbehalten.

Nr./No	Benennung / Designation	Datum Date	Name Name
1	akurit VARIOSTAR Strukturputz	Bearb. Drawn 05/2023	MS
2	akurit SK leicht Spachtel- und Klebemörtel + akurit GF Armierungsgewebe fein	Gepr. Check 05/2023	SB
3	akurit SK leicht Spachtel- und Klebemörtel	Diese Zeichnung ist urheberrechtlich geschützt !	
4	akurit PMD 032 grau Perimeter-/Sockeldämmplatte	 Eine Marke von sievert	
5	akurit DBL Dichtband		
6		Sievert Baustoffe SE & Co. KG Mühlenschweg 6 49090 Osnabrück	
7			
8			
9			
10			
11			

Benennung/Designation

WDVS auf Holzständerwerk

Übergang Fundament/
Holzbau reduzierter Spritzwasserbereich

Horizontalschnitt
M. ca 1:5

Sachnummer/Part-No.

Detaillösung 04-01-040

www.akurit.de

