


# Wärmedämm-Verbundsysteme

Anschluss an mauerwerksbündiges Fenster mit Riemchenbekleidung

Detailzeichnungen haben nur empfehlenden Charakter. Sie ersetzen nicht die individuelle Fachplanung und sind nicht für alle Bauvorhaben allgemeingültig. Weitere Informationen und Hinweise enthalten die technischen Merkblätter und Systemzulassungen.

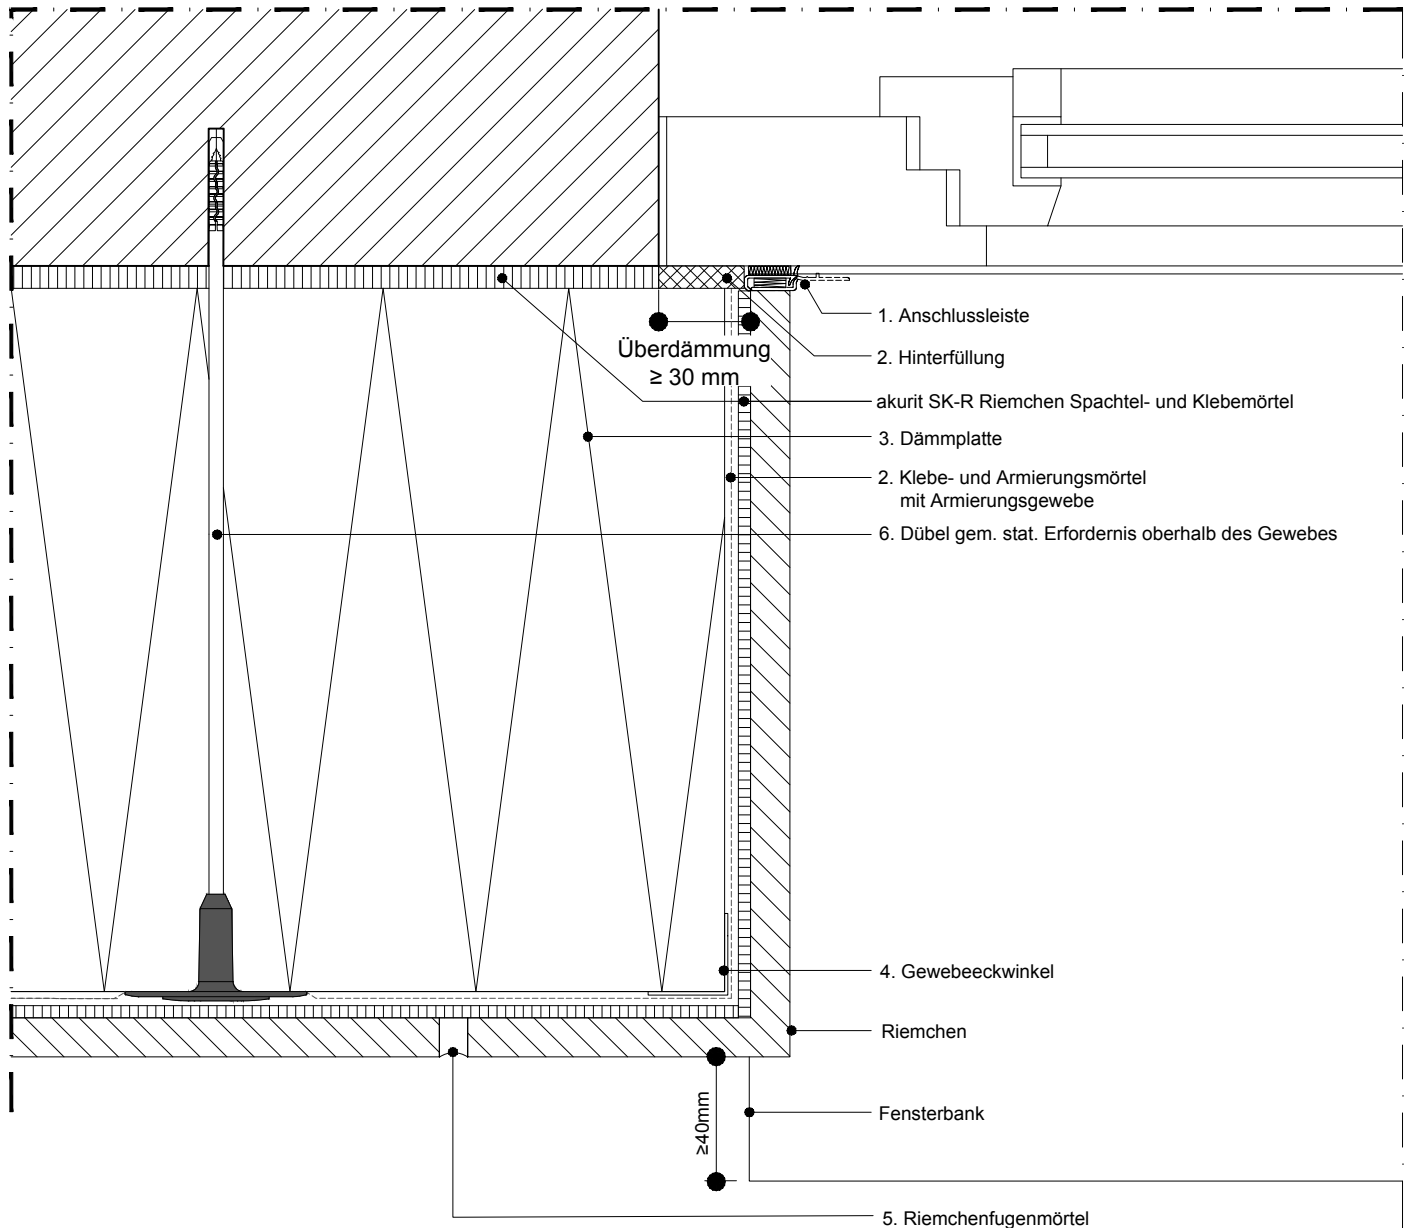

Nr./No	Benennung / Designation	Datum Date	Name Name	
1	akurit ELASTICK A17 Anputzleiste	Bearb. Drawn	08/2022	MS
2	akurit PS Pistolenschäum	Gepr. Check	08/2022	SB
3	akurit Mineral-Putzträgerplatte MW-035-PT-B	Diese Zeichnung ist urheberrechtlich geschützt !		
4	akurit GE Gewebeeckwinkel	 Eine Marke von <b>sievert</b>		
5	akurit FM-R SECON® FM-R Riemchenfugenmörtel			
6	akurit STR U 2G Schraubdübel	<b>Sievert Baustoffe</b> SE & Co. KG Mühlenschweg 6 49090 Osnabrück		
7				
8				
9				
10				
11				
12				

Benennung/Designation

## Wärmedämm-Verbundsysteme


### Anschluss an mauerwerksbündiges Fenster mit Riemchenbekleidung

Horizontalschnitt seitlicher Fensteranschluss  
M. ca 1:2,5

Sachnummer/Part-No.

# Detaillösung 02-03-180

[www.akurit.de](http://www.akurit.de)

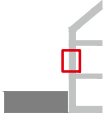

Angrenzende Gewerke sind nur schematisch dargestellt. Copyright: Sievert Baustoffe SE & Co. KG. Alle Rechte vorbehalten.