


Wärmedämm-Verbundsysteme

VARIO Fensterbank mit Gleitabschluss und zweistufiger Dichtebene

Detailzeichnungen haben nur empfehlenden Charakter. Sie ersetzen nicht die individuelle Fachplanung und sind nicht für alle Bauvorhaben allgemeingültig. Weitere Informationen und Hinweise enthalten die technischen Merkblätter und Systemzulassungen.

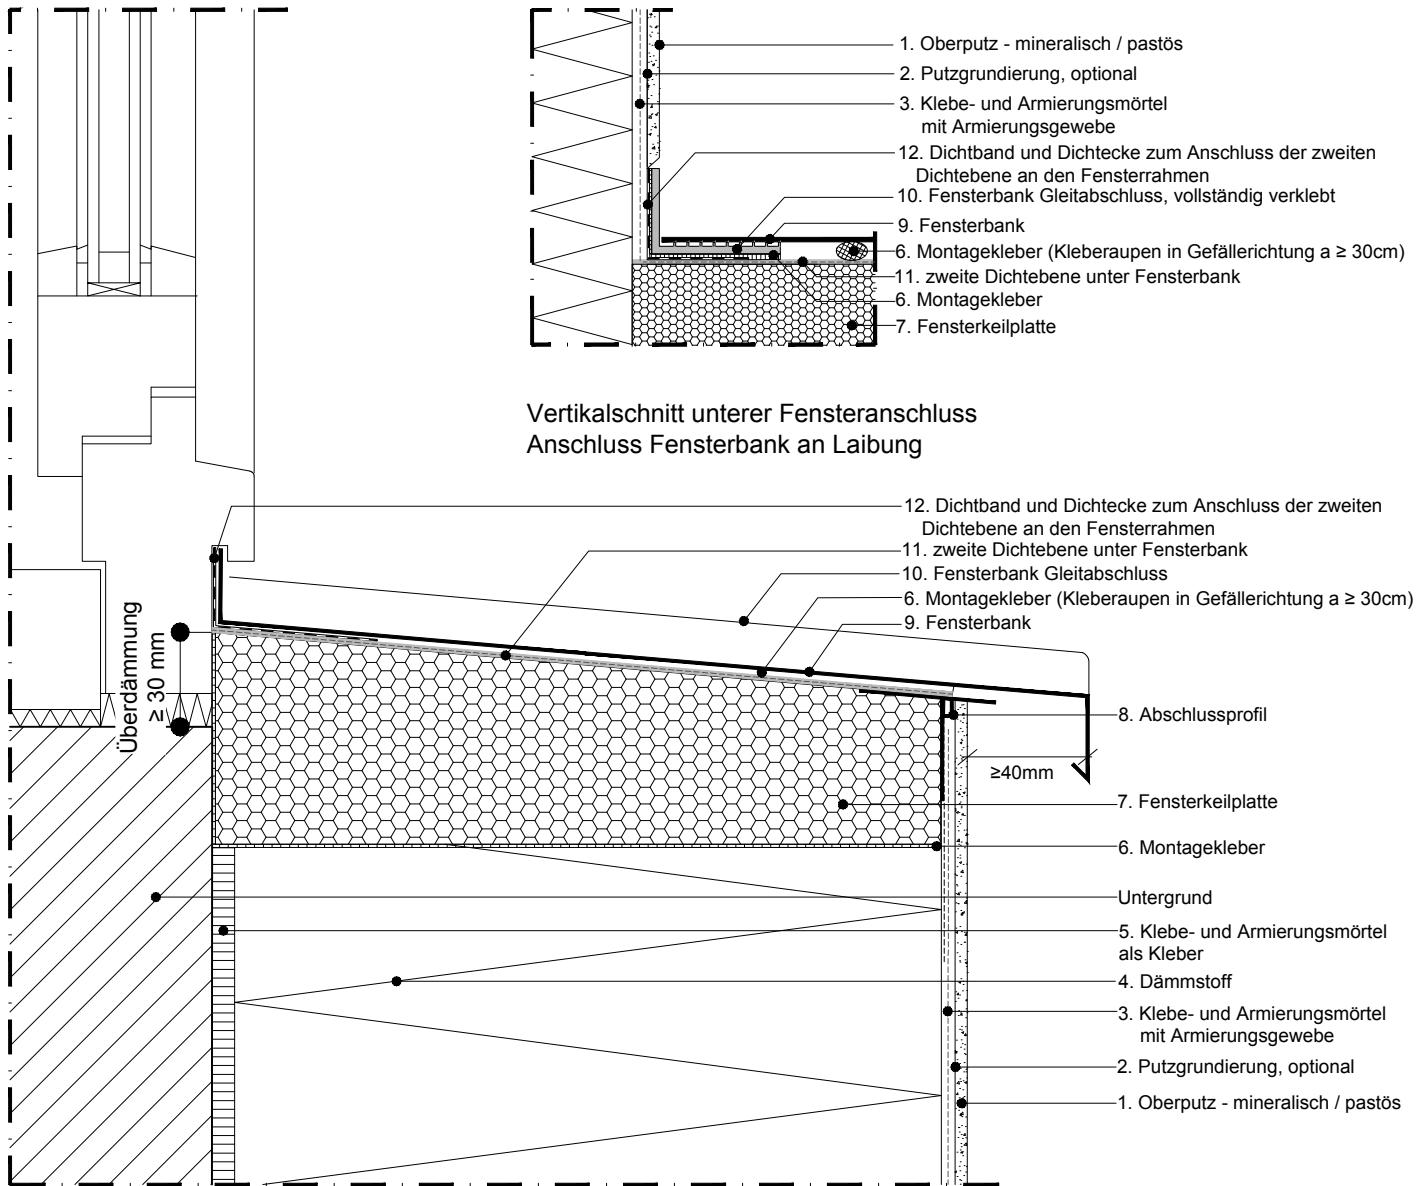

Vertikalschnitt unterer Fensteranschluss
Anschluss Fensterbank an Laibung

Vertikalschnitt unterer Fensteranschluss
WDVS
M. ca 1:2,5

Nr./No	Benennung / Designation	Datum Date	Name Name
1	akurit HCS HYDROCON® Scheibenputz + akurit FHC HYDROCON® Sol-Silikatfinish	Bearb. Drawn 12/2023	MS
2	akurit GMG Mineralgrund	Gepr. Check. 12/2023	SB
3	akurit SK leicht Spachtel- und Klebemörtel	Diese Zeichnung ist urheberrechtlich geschützt !	
4	akurit Putzträgerplatte 035 RP beidseitig beschichtet	 Eine Marke von sievert	
5	akurit SK leicht Spachtel- und Klebemörtel + akurit GF Armierungsgewebe fein		
6	akurit MK Montagekleber		
7	akurit FKE Fensterkeil EPS		
8	akurit ATP W43-DUO Abschlussprofil		
9	akurit VARIO FB Fensterbank	Sievert Baustoffe SE & Co. KG Mühlenschweg 6 49090 Osnabrück	
10	akurit FBG Fensterbank Gleitabschluss		
11	akurit UNI-SD Universal Sockel-Dicht + akurit GF Armierungsgewebe fein		
12	akurit VARIO DB Dichtband + akurit VARIO DBE Dichtbandecke		

Benennung/Designation

Wärmedämm-Verbundsysteme


VARIO Fensterbank mit Gleitabschluss und zweistufiger Dichtebene

Vertikalschnitt

Sachnummer/Part-No.

Detaillösung 02-03-020

www.akurit.de

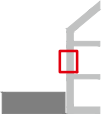

Darstellung eines akurit Wärmedämm- Verbundsystems. Angrenzende Gewerke sind nur schematisch dargestellt. Copyright: Sievert Baustoffe SE & Co. KG. Alle Rechte vorbehalten.