


# Wärmedämm-Verbundsysteme Detail 02-04-060

WDVS Übergang Putz zu harter Bekleidung oberflächenbündig

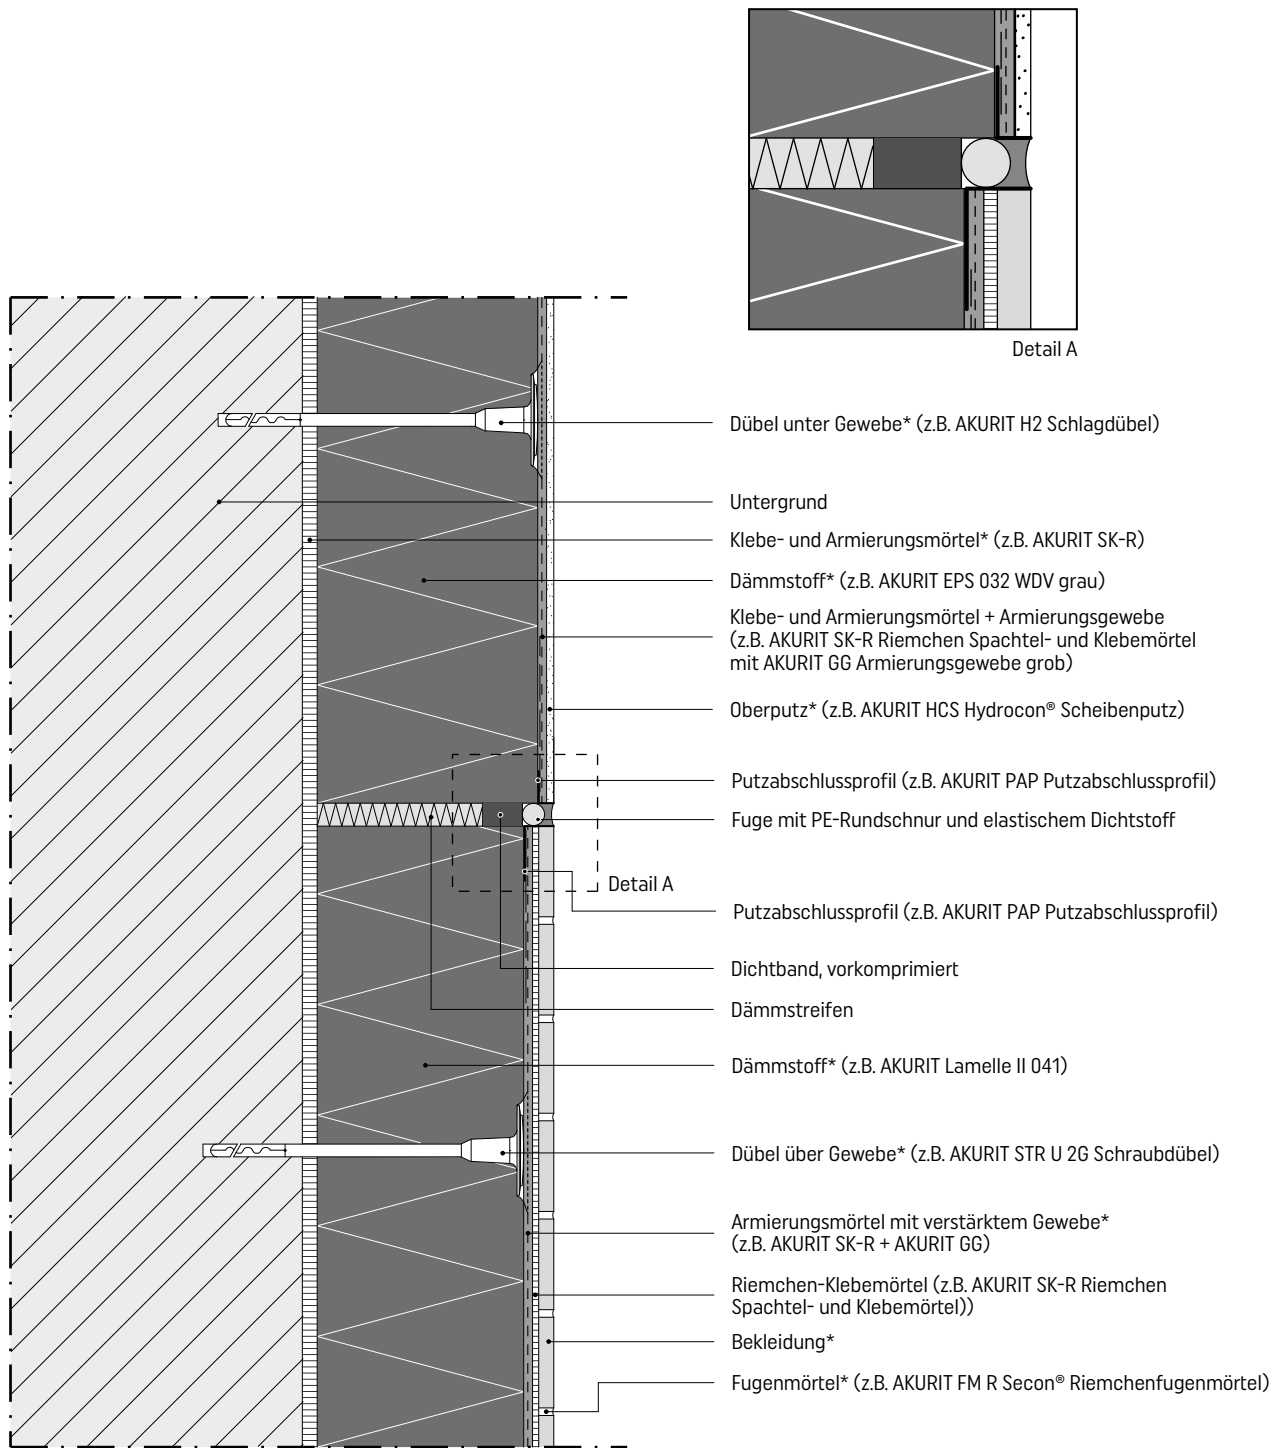

\* gemäß Zulassung

Darstellung eines AKURIT Wärmedämm-Verbundsystems.  
Angrenzende Gewerke sind nur schematisch dargestellt.  
Detailzeichnungen haben nur empfehlenden Charakter und ersetzen keine Fachplanung!