


Wärmedämm-Verbundsysteme

Anschluss VARIO Fensterbank an Putzsystem

Detailzeichnungen haben nur empfehlenden Charakter. Sie ersetzen nicht die individuelle Fachplanung und sind nicht für alle Bauvorhaben allgemeingültig. Weitere Informationen und Hinweise enthalten die technischen Merkblätter und Systemzulassungen.

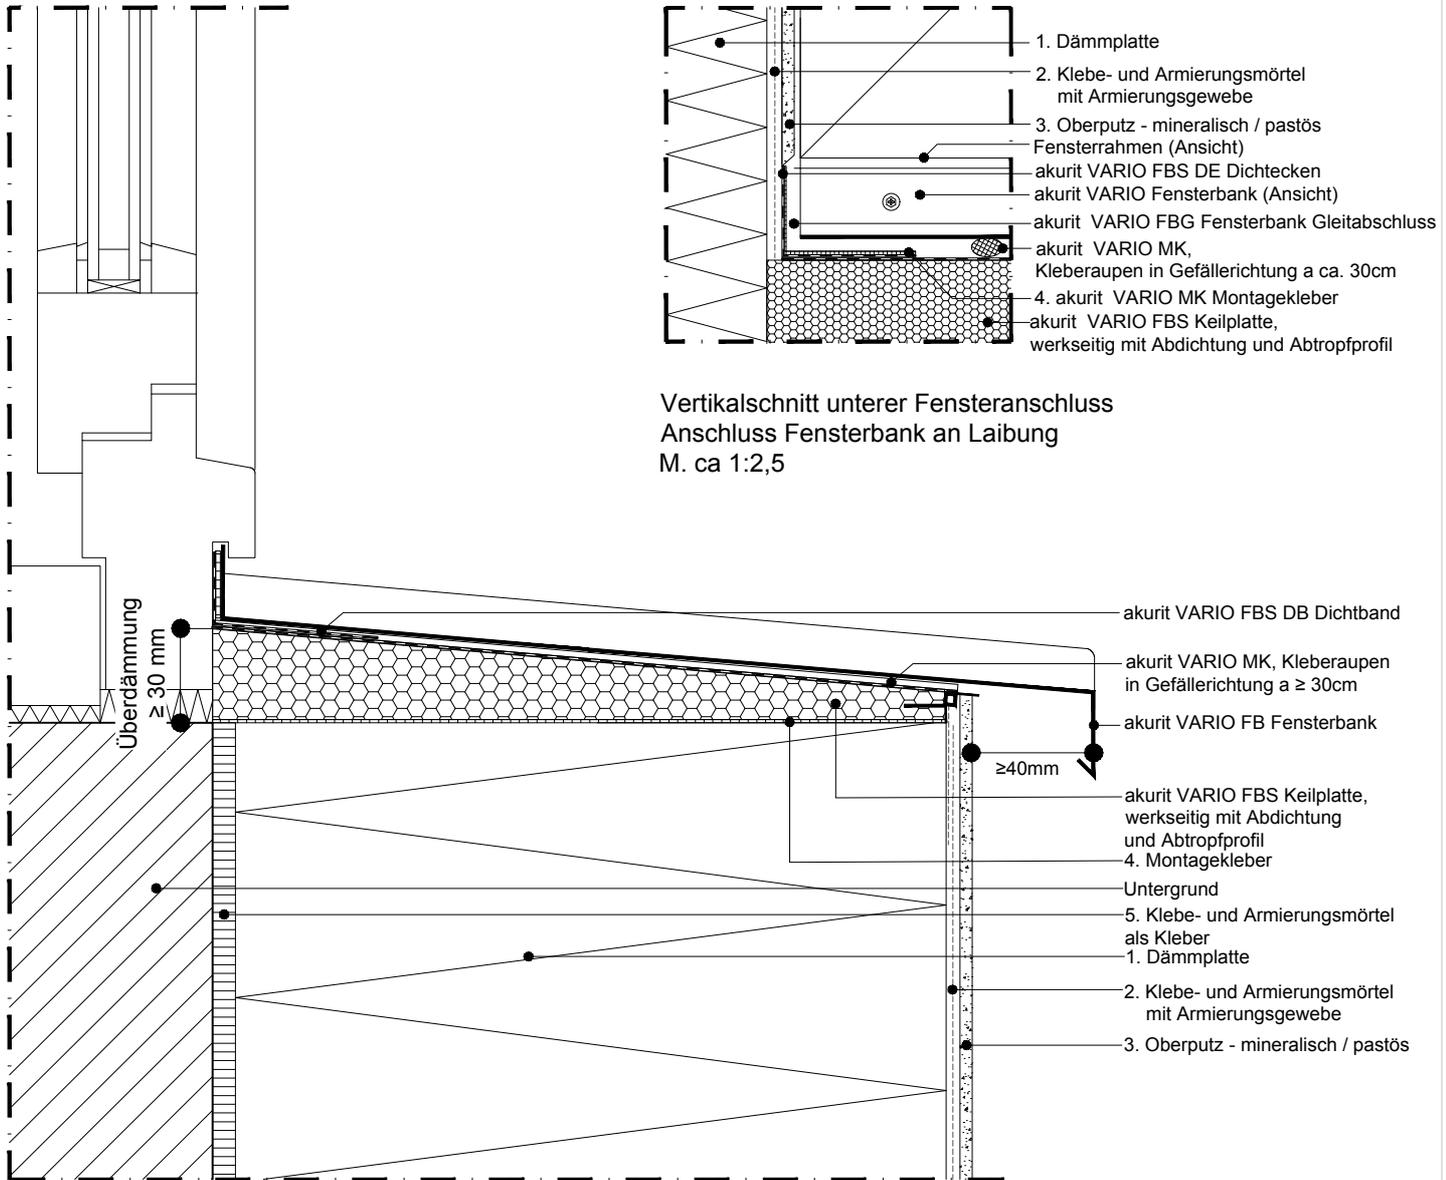

Vertikalschnitt unterer Fensteranschluss
Anschluss Fensterbank an Laibung
M. ca 1:2,5

Darstellung eines akurit Wärmedämm- Verbundsystems. Angrenzende Gewerke sind nur schematisch dargestellt. Copyright: Sievert Baustoffe SE & Co. KG; Alle Rechte vorbehalten.

Nr./No	Benennung / Designation	Datum Date	Name Name	Benennung/Designation
1	akurit EPS 032 WDV grau GLATT	Bearb. Drawn 08/2022	MS	Wärmedämm-Verbundsysteme Anschluss VARIO Fensterbank mit Putzsystem
2	akurit SK grau + akurit GF Armierungsgewebe fein	Gepr. Check. 08/2022	SB	
3	akurit VARIOSTAR Strukturputz	Diese Zeichnung ist urheberrechtlich geschützt!		Vertikalschnitt unterer Fensteranschluss M. ca 1:2,5
4	akurit VARIO MK Montagekleber Universal	 Eine Marke von 		
5	akurit SK grau Spachtel- und Klebemörtel			Sachnummer/Part-No.
6		Sievert Baustoffe SE & Co. KG Mühlenschweg 6 49090 Osnabrück		Detaillösung 02-03-160 www.akurit.de
7				
8				
9				
10				
11				
12				

