
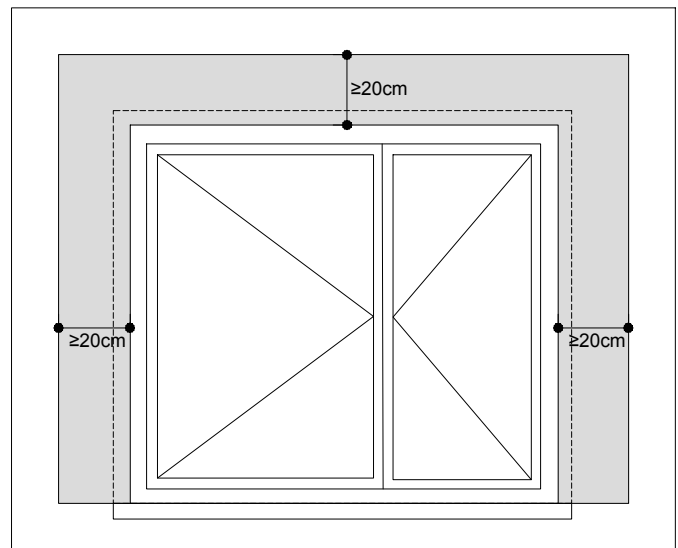
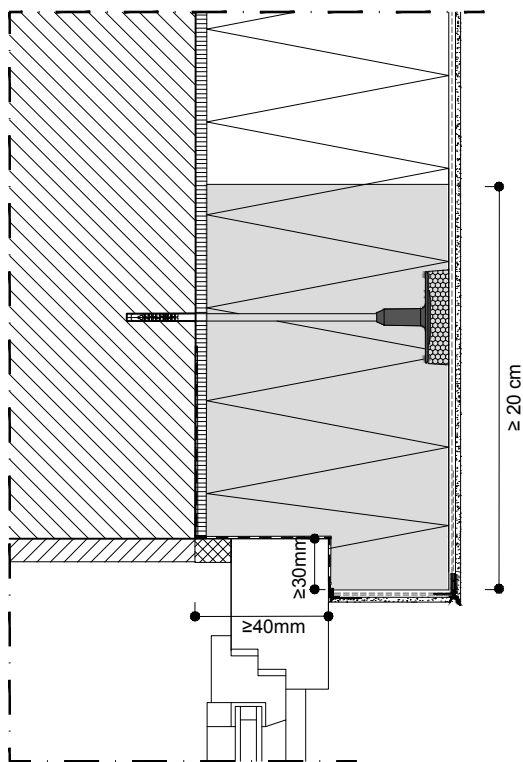


Wärmedämm-Verbundsysteme

EPS-WDVS Ausbildung eines dreiseitigen Brandriegels für Fenster in Dämmebene

Detailzeichnungen haben nur empfehlenden Charakter. Sie ersetzen nicht die individuelle Fachplanung und sind nicht für alle Bauvorhaben allgemeingültig. Weitere Informationen und Hinweise enthalten die technischen Merkblätter und Systemzulassungen.

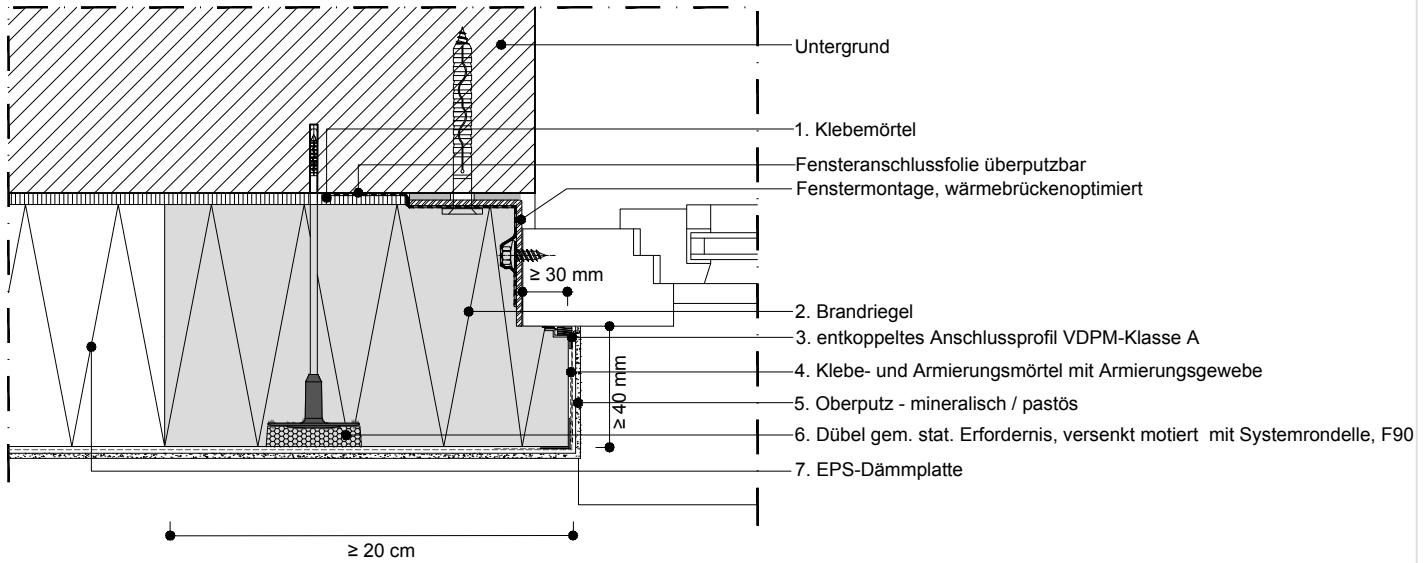

Ansicht Fenster

Darstellung eines akurit Wärmedämm-Verbundsystems. Angrenzende Gewerke sind nur schematisch dargestellt. Copyright: Sievert Baustoffe SE & Co. KG. Alle Rechte vorbehalten.

Nr./No	Benennung / Designation	Datum Date	Name Name	
1	akurit SK grau Spachtel- und Klebemörtel	Bearb. Drawn	11/2024	MS
2	akurit Brandriegel 035 RP beidseitig beschichtet	Gepr. Check	11/2024	SB
3	akurit PUR-FIX W38 Gewebeleiste	Diese Zeichnung ist urheberrechtlich geschützt !		
4	akurit SK grau Spachtel- und Klebemörtel + akurit GF Armierungsgewebe fein	 Eine Marke von Sievert		
5	akurit VARIOSTAR Strukturputz			
6	akurit STR U 2G Schraubdübel + akurit STR Rondelle			
7	akurit EPS 032 WDV grau GLATT			
8				
9				
10				
11		Sievert Baustoffe SE & Co. KG Mühleneschweg 6 49090 Osnabrück		
12				

Benennung/Designation

Wärmedämm-Verbundsysteme
 EPS-WDVS Ausbildung eines dreiseitigen
 Brandriegels für Fenster in Dämmebene

Horizontal/ Vertikalschnitt Fensteranschluss
 M. ca 1:5

Sachnummer/Part-No.

Detaillösung 02-03-140

www.akurit.de

