


Holzbausysteme Detail 04-01-010

Holzbau Sockelanschluss

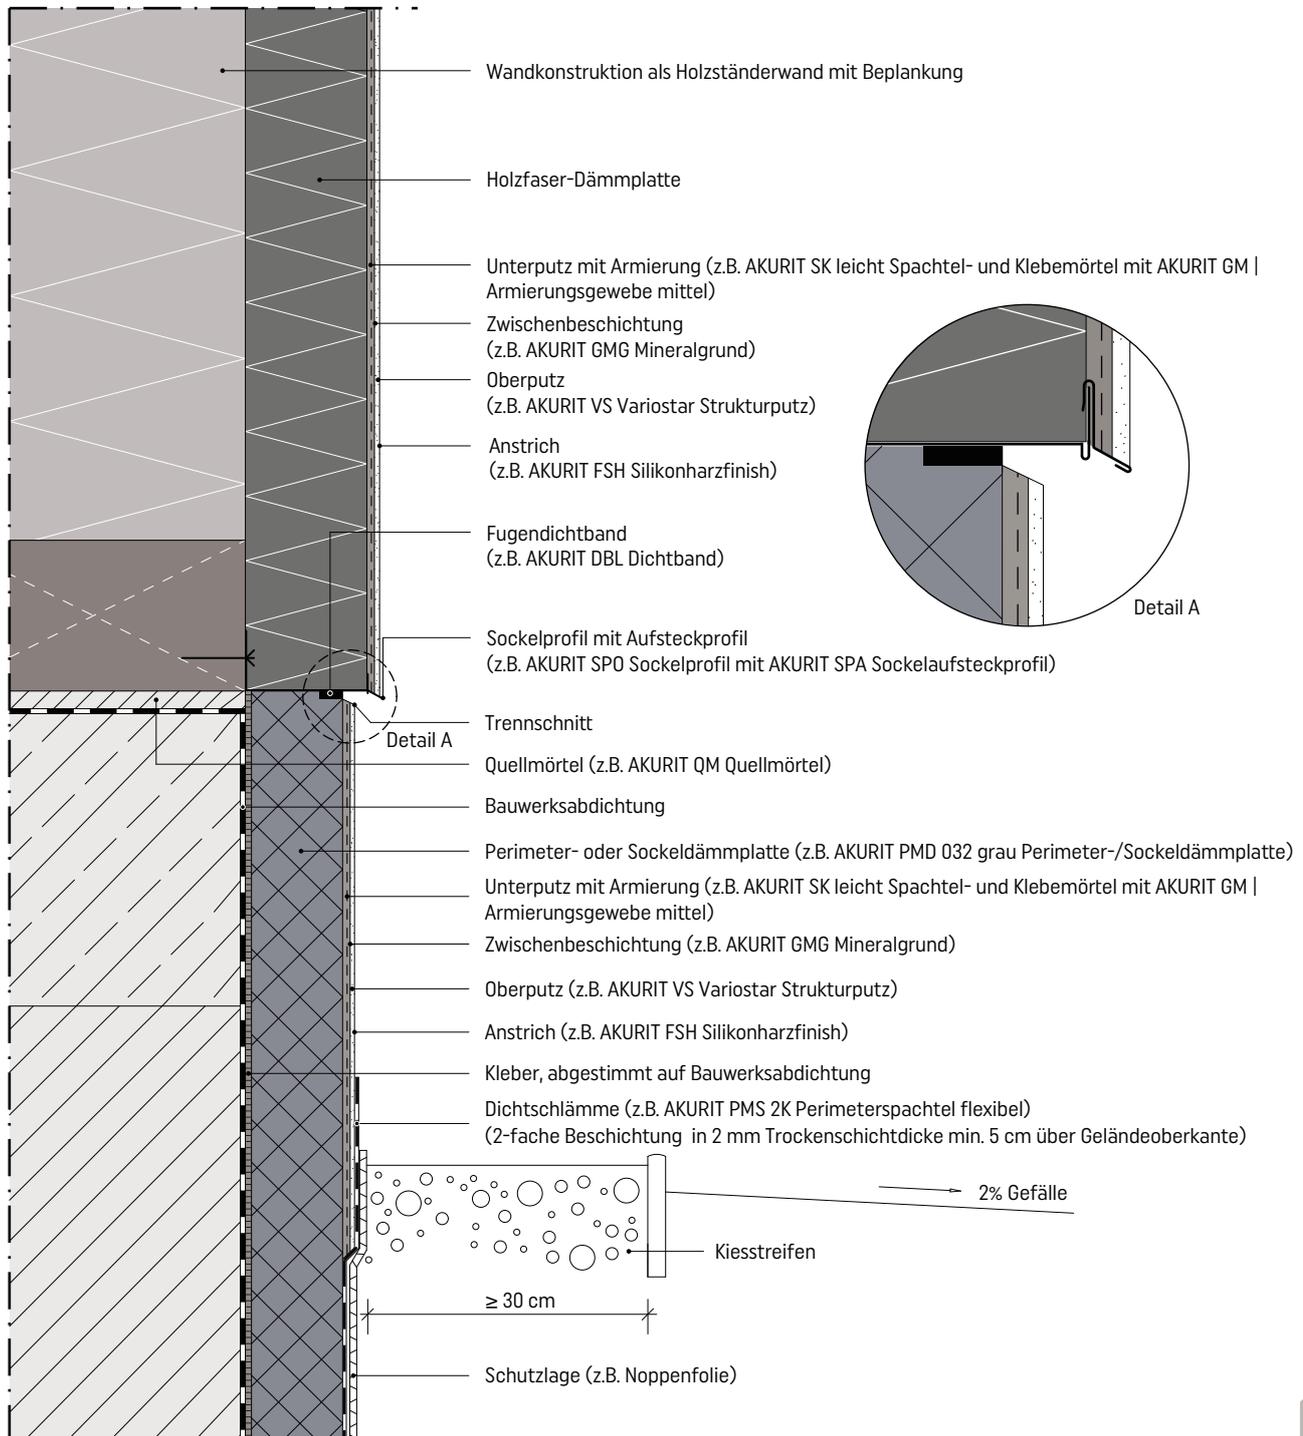

Darstellung eines AKURIT Holzbausystems.
Angrenzende Gewerke sind nur schematisch dargestellt.
Detailzeichnungen haben nur empfehlenden Charakter und ersetzen keine Fachplanung!