


# Holzbausysteme

## Detail 04-05-010

Gleitlagerfuge mit Gleitlagerprofil – Aufstockung

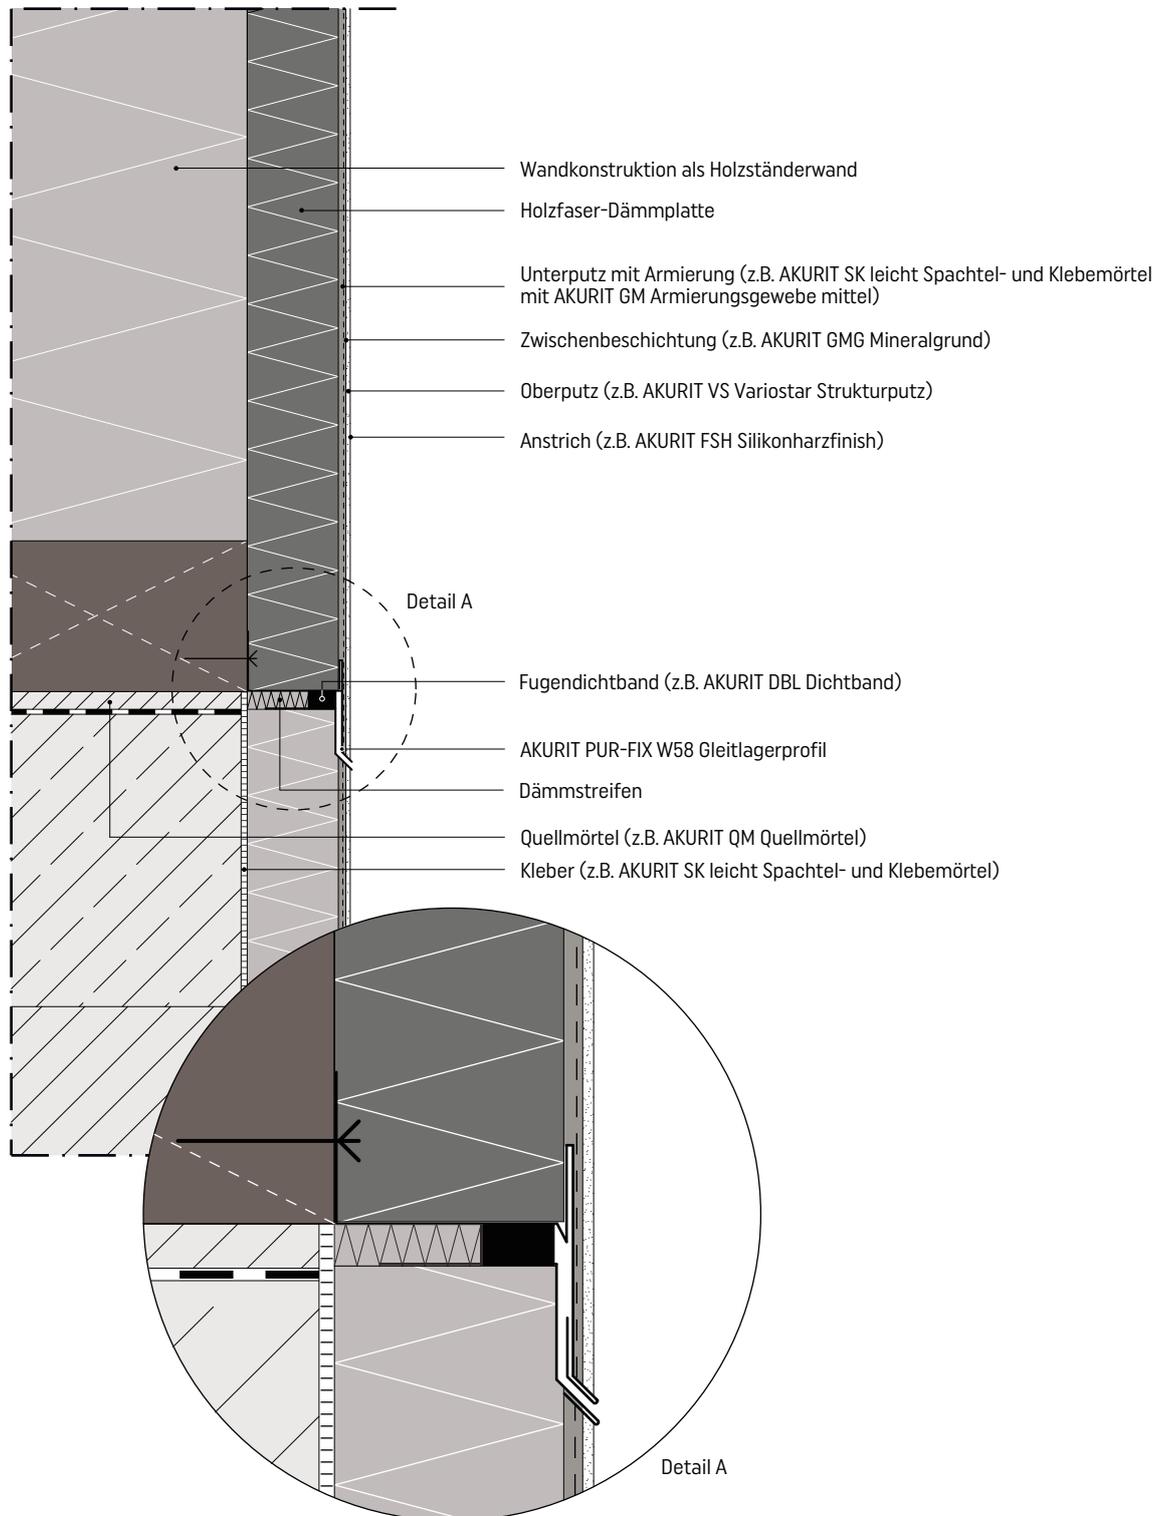

Darstellung eines AKURIT Holzbausystems.  
Angrenzende Gewerke sind nur schematisch dargestellt.  
Detailzeichnungen haben nur empfehlenden Charakter und ersetzen  
keine Fachplanung!