


Wärmedämm-Verbundsysteme

WSVS Fensterbank mit einstufiger Dichtebene und Bordprofil mit Gleitfunktion

Detailzeichnungen haben nur empfehlenden Charakter. Sie ersetzen nicht die individuelle Fachplanung und sind nicht für alle Bauvorhaben allgemeingültig. Weitere Informationen und Hinweise enthalten die technischen Merkblätter und Systemzulassungen.

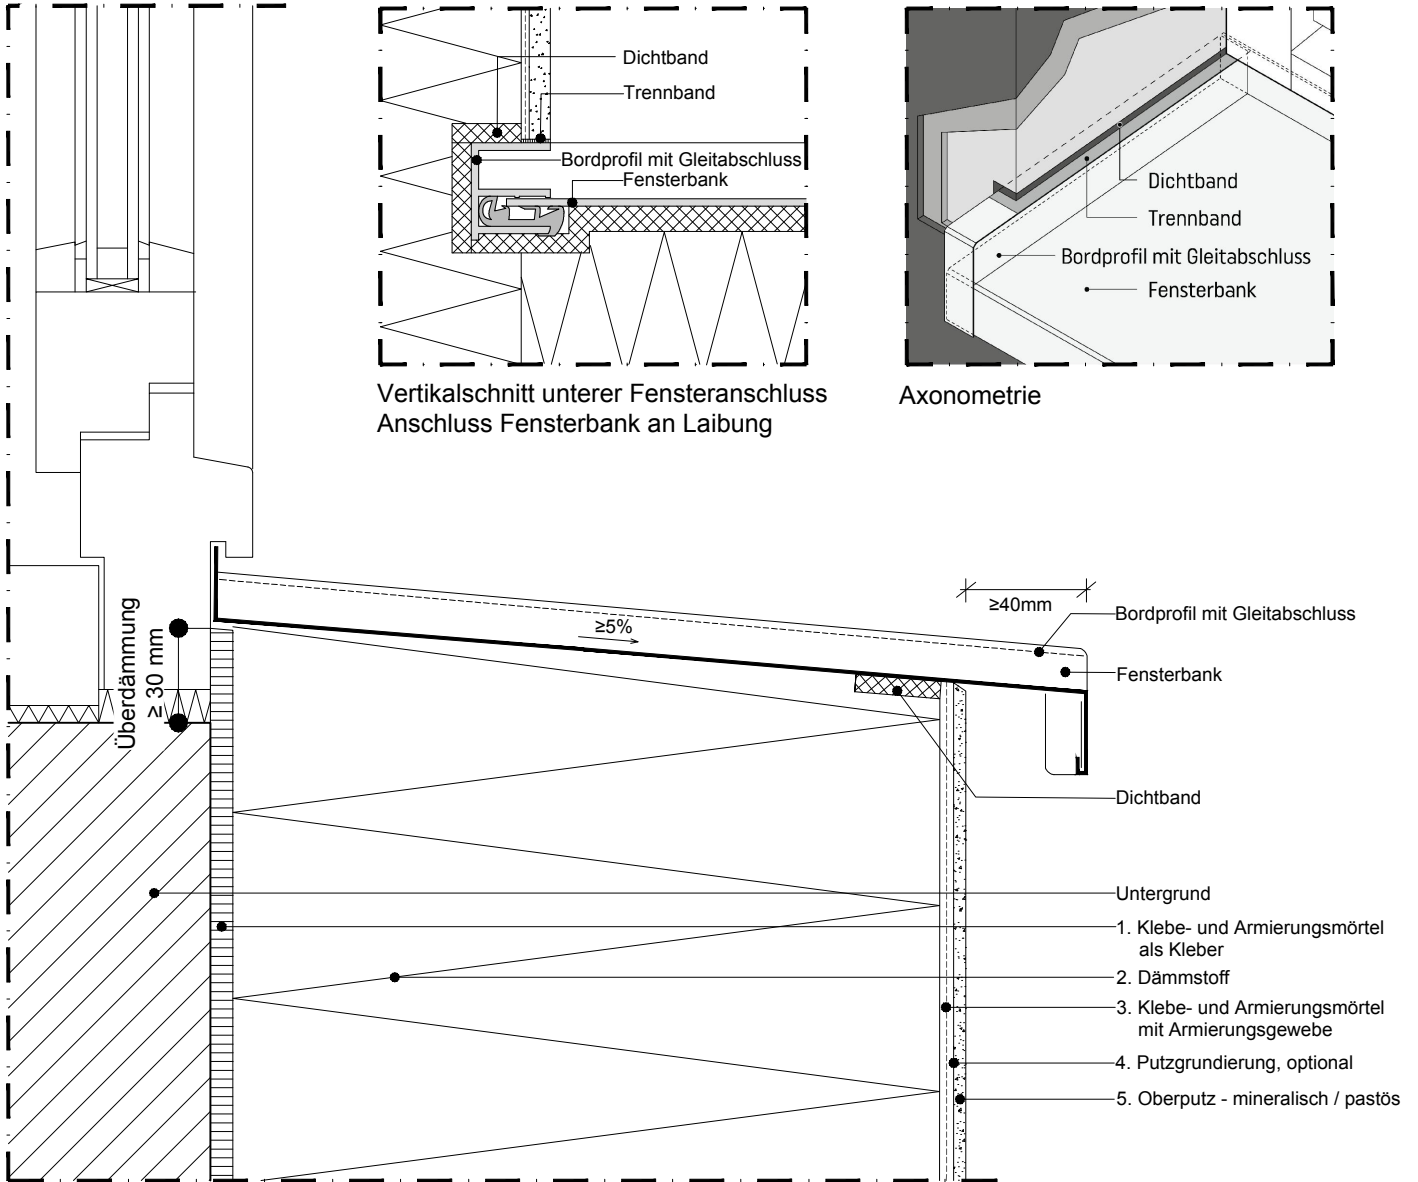

Darstellung eines akurit Wärmedämm- Verbundsystem. Angrenzende Gewerke sind nur schematisch dargestellt. Copyright: Sievert Baustoffe SE & Co. KG; Alle Rechte vorbehalten.

Nr./No	Benennung / Designation	Datum Date	Name Name	Benennung/Designation
1	akurit SK leicht Spachtel- und Klebemörtel	Bearb. Drawn 11/2024	MS	Wärmedämm-Verbundsysteme WDVS Fensterbank mit einstufiger Dichtebene und Bordprofil mit Gleitfunktion
2	akurit Putzträgerplatte 035 RX beidseitig beschichtet	Gepr. Check. 11/2024	SB	
3	akurit SK leicht Spachtel- und Klebemörtel + akurit GF Armierungsgewebe fein	Diese Zeichnung ist urheberrechtlich geschützt !		Vertikalschnitt unterer Fensteranschluss M. ca 1:2,5
4	akurit GMG Mineralgrund			
5	akurit HCS HYDROCON® Scheibenputz + akurit FHC HYDROCON® Sol-Silikatfinish			Sachnummer/Part-No.
6		Sievert Baustoffe SE & Co. KG Mühlenschweg 6 49090 Osnabrück		Detaillösung 02-03-010 www.akurit.de
7				
8				
9				
10				
11				
12				