



Wärmedämm-Verbundsysteme

Feldbegrenzungsfugenausbildung im Außeneckbereich bei WDVS mit harter Bekleidung und Eckformteil

Detailzeichnungen haben nur empfehlenden Charakter. Sie ersetzen nicht die individuelle Fachplanung und sind nicht für alle Bauvorhaben allgemeingültig. Weitere Informationen und Hinweise enthalten die technischen Merkblätter und Systemzulassungen.

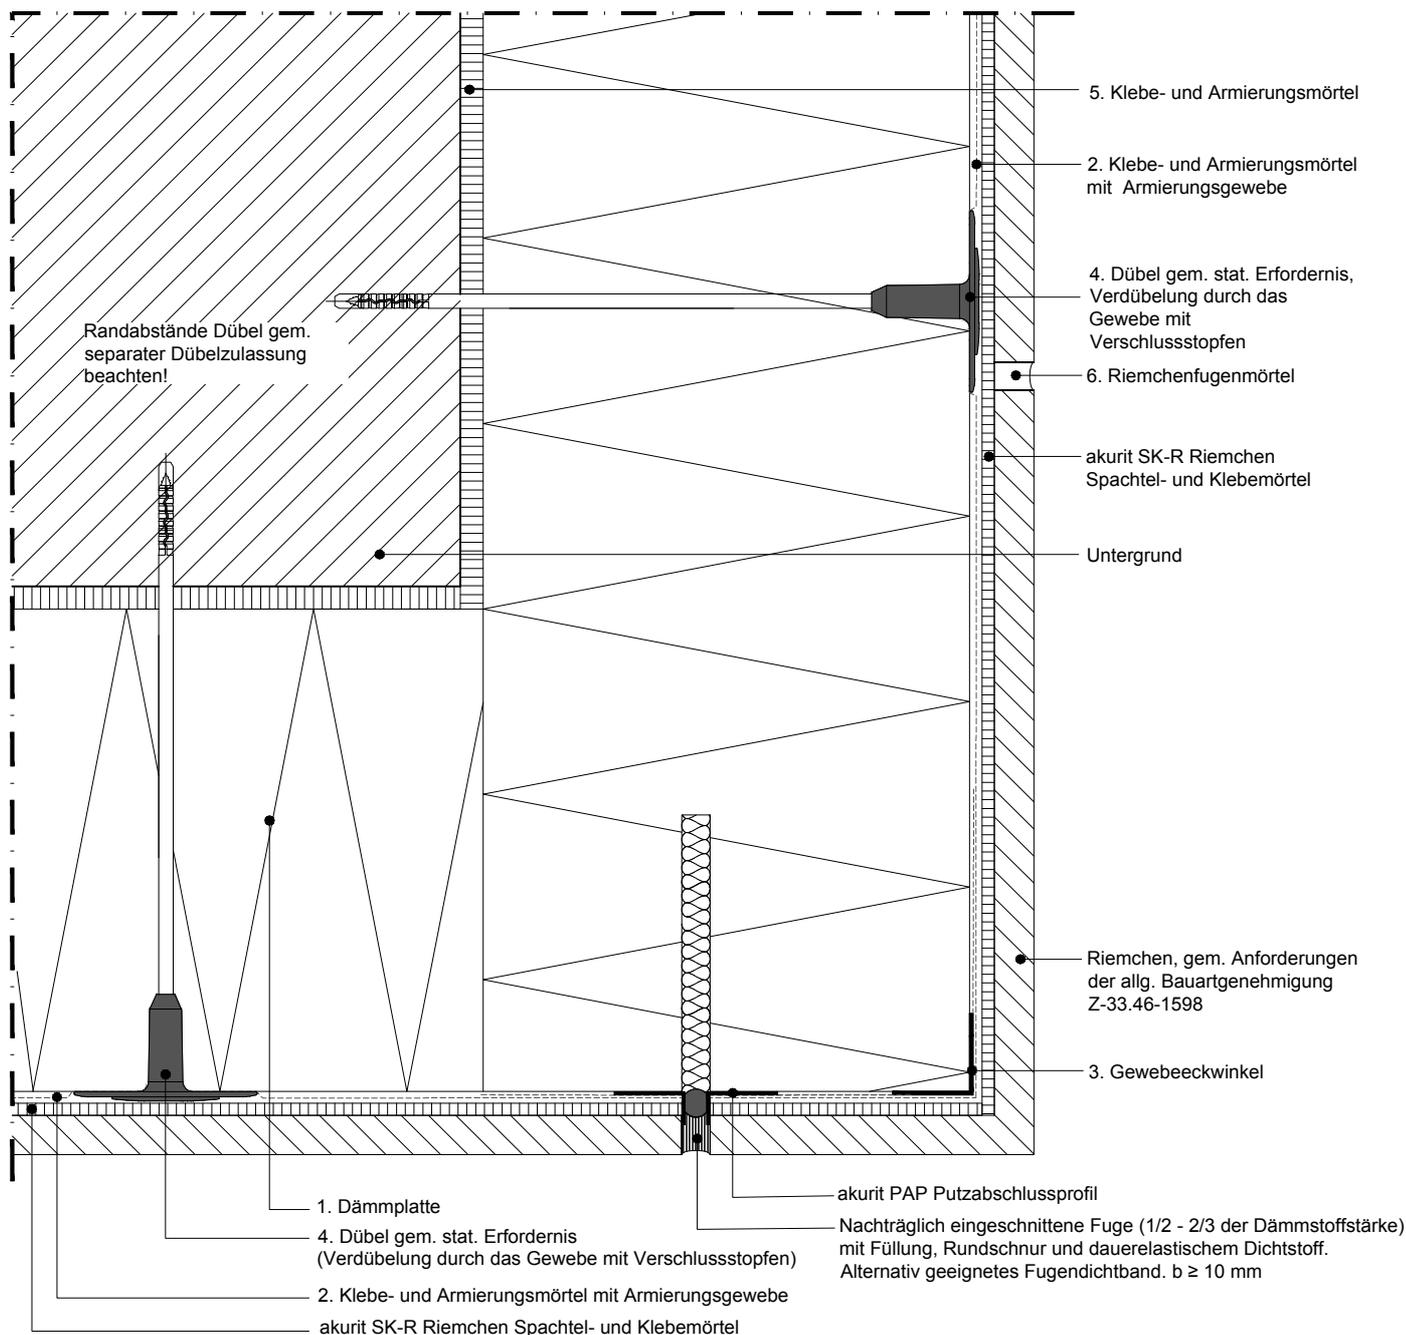

Darstellung eines akurit Wärmedämm- Verbundsystems. Angrenzende Gewerke sind nur schematisch dargestellt. Copyright: Sievert Baustoffe SE & Co. KG. Alle Rechte vorbehalten.

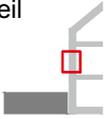Nr./No	Benennung / Designation	Datum Date	Name Name	Benennung/Designation
1	akurit Putzträgerplatte 035 KP, beidseitig beschichtet	Bearb. Drawn 08/2022	MS	Wärmedämm-Verbundsysteme Feldbegrenzungsfugenausbildung im Außeneckbereich bei WDVS mit harter Bekleidung und Eckformteil Horizontalschnitt M. ca 1:2,5
2	akurit SK-R Riemchen Spachtel- und Klebemörtel + akurit GG Armierungsgewebe fein	Gepr. Check. 08/2022	SB	
3	akurit GE Gewebeeckwinkel	Diese Zeichnung ist urheberrechtlich geschützt !		
4	akurit STR U 2G Schraubdübel + akurit STR Stopfen	 Eine Marke von sievert		
5	akurit SK-R Riemchen Spachtel- und Klebemörtel			
6	akurit FM-R SECON® FM-R Riemchenfugenmörtel			
7				
8				
9		Sievert Baustoffe SE & Co. KG Mühlenschweg 6 49090 Osnabrück		Sachnummer/Part-No. Detaillösung 02-04-090
10				
11				