


# Holzbausysteme Detail 04-06-030

Anschluss an geneigtes Dach – seitlicher Anschluss

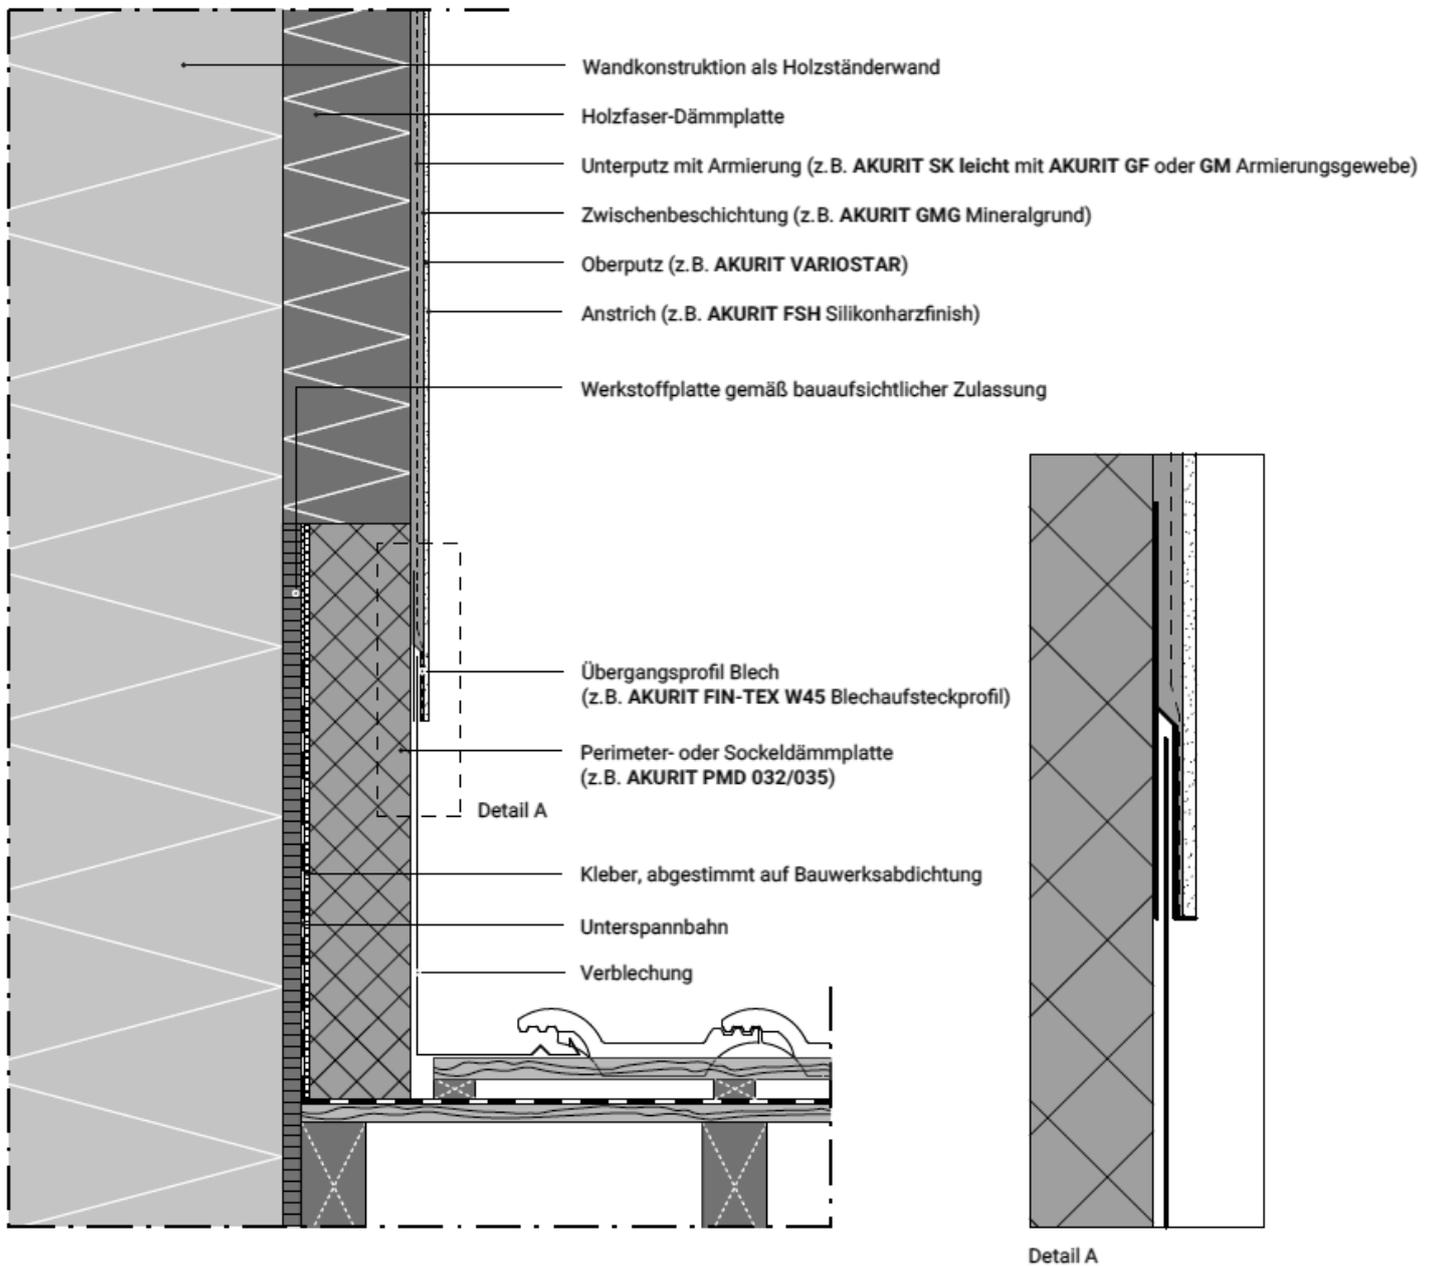

Darstellung eines AKURIT Holzbausystems.  
Angrenzende Gewerke sind nur schematisch dargestellt.  
Detailzeichnungen haben nur empfehlenden Charakter und ersetzen  
keine Fachplanung!