



# Wärmedämm-Verbundsysteme

EPS-WDVS Ausbildung eines umlaufenden Brandriegels über Fenstersturz

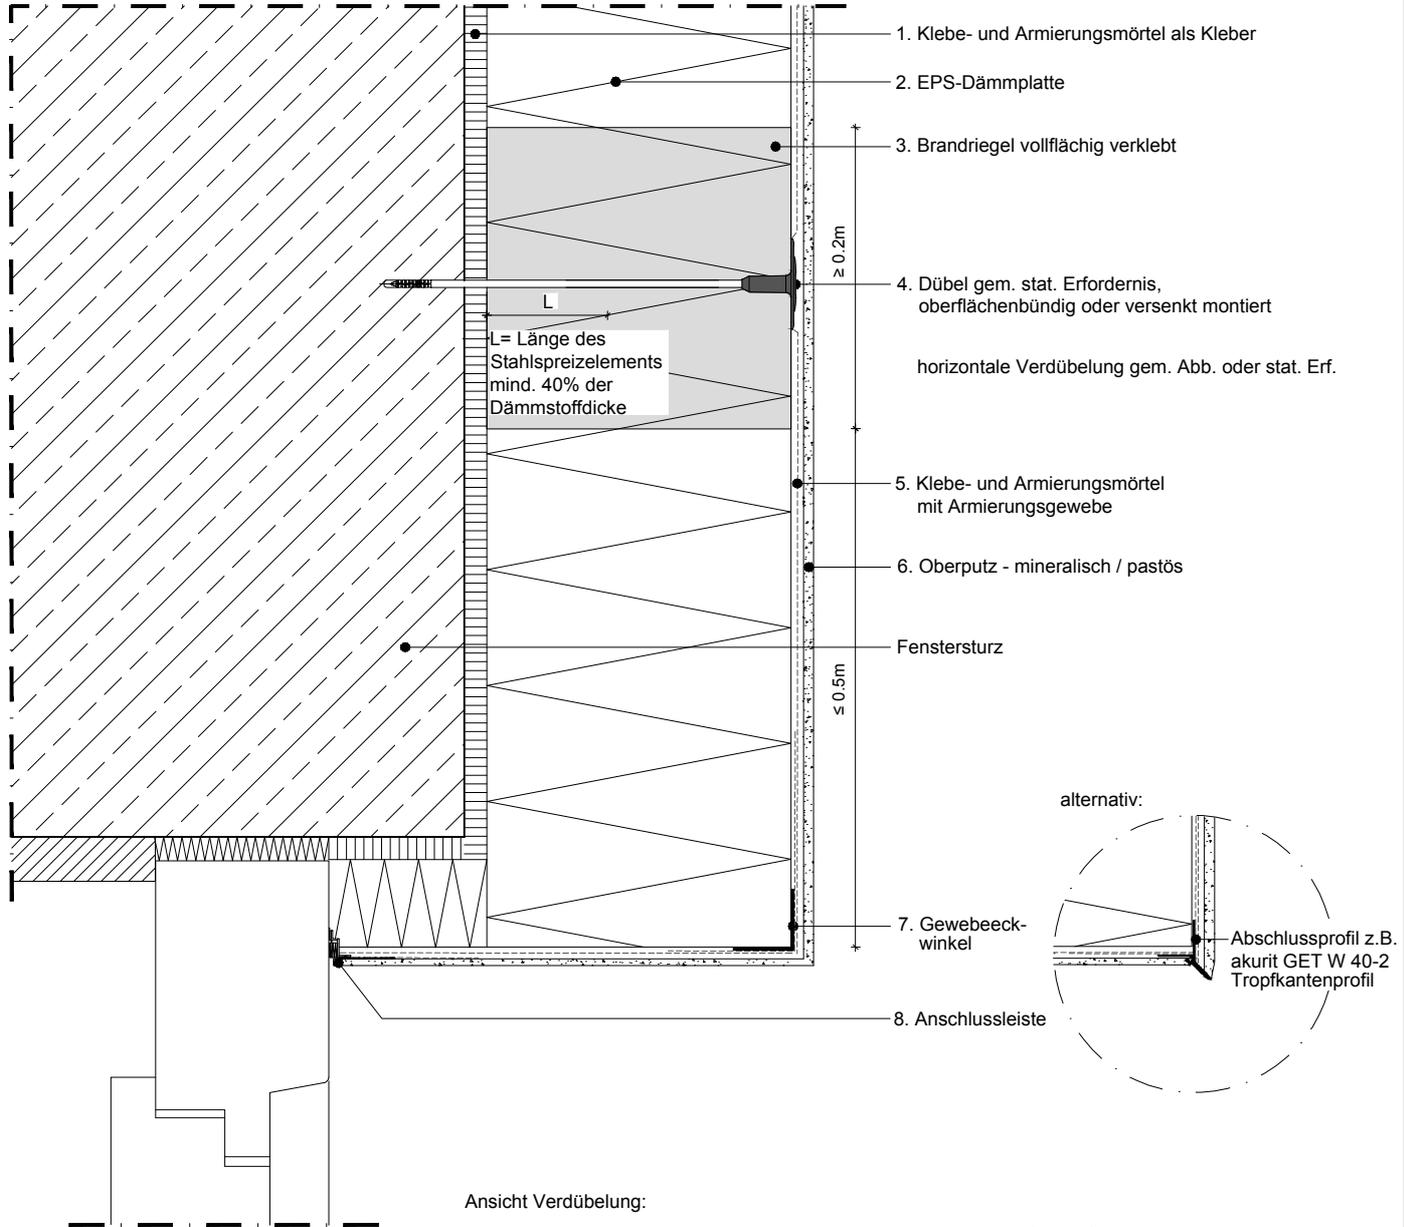

Ansicht Verdübelung:

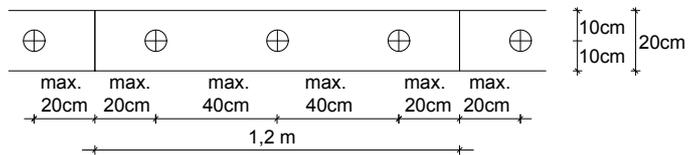

Detailzeichnungen haben nur empfehlenden Charakter. Sie ersetzen nicht die individuelle Fachplanung und sind nicht für alle Bauvorhaben allgemeingültig. Weitere Informationen und Hinweise enthalten die technischen Merkblätter und Systemzulassungen.

Darstellung eines akurit Wärmedämm- Verbundsystems. Angrenzende Gewerke sind nur schematisch dargestellt. Copyright: Sievert Baustoffe SE & Co. KG; Alle Rechte vorbehalten.

Nr./No	Benennung / Designation	Datum Date	Name Name	Benennung/Designation
1	akurit SK grau Spachtel- und Klebemörtel	Bearb. 04/2024	MS	<b>Wärmedämm-Verbundsysteme</b>
2	akurit EPS 032 WDV grau GLATT	Gepr. 04/2024	SB	
3	akurit Brandriegel 035 HP beidseitig beschichtet	Diese Zeichnung ist urheberrechtlich geschützt !		EPS-WDVS Ausbildung eines umlaufenden Brandriegels über Fenstersturz
4	akurit STR U 2G Schraubdübel mit akurit STR Stopfen	 Eine Marke von <b>sievert</b>		Vertikalschnitt
5	akurit SK grau Spachtel- und Klebemörtel + akurit GF Armierungsgewebe fein			M. ca. 1:5
6	akurit VARIOSTAR Strukturputz	<b>Sievert Baustoffe SE &amp; Co. KG</b> Mühlenschweg 6 49090 Osnabrück		Sachnummer/Part-No.
7	akurit GE Gewebeeckwinkel			<b>Detaillösung 02-03-130</b>
8	akurit TGL W30 Gewebeleiste Teleskop			
9				
10				
11				